


ZOLLBRÜCK ZENTRAL

www.zollbrueck-zentral.ch


Plandokumentation

Doppeleinfamilienhaus
Parzelle Nr. 1849/1850

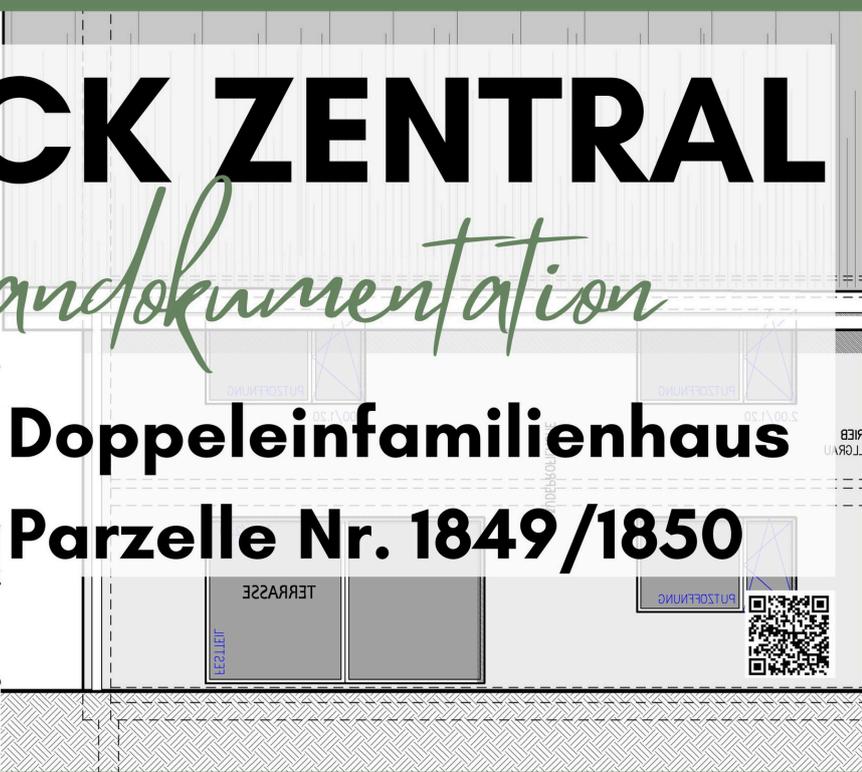

GEMEINDE RÜDELSWIL

Baugesuch 1:500

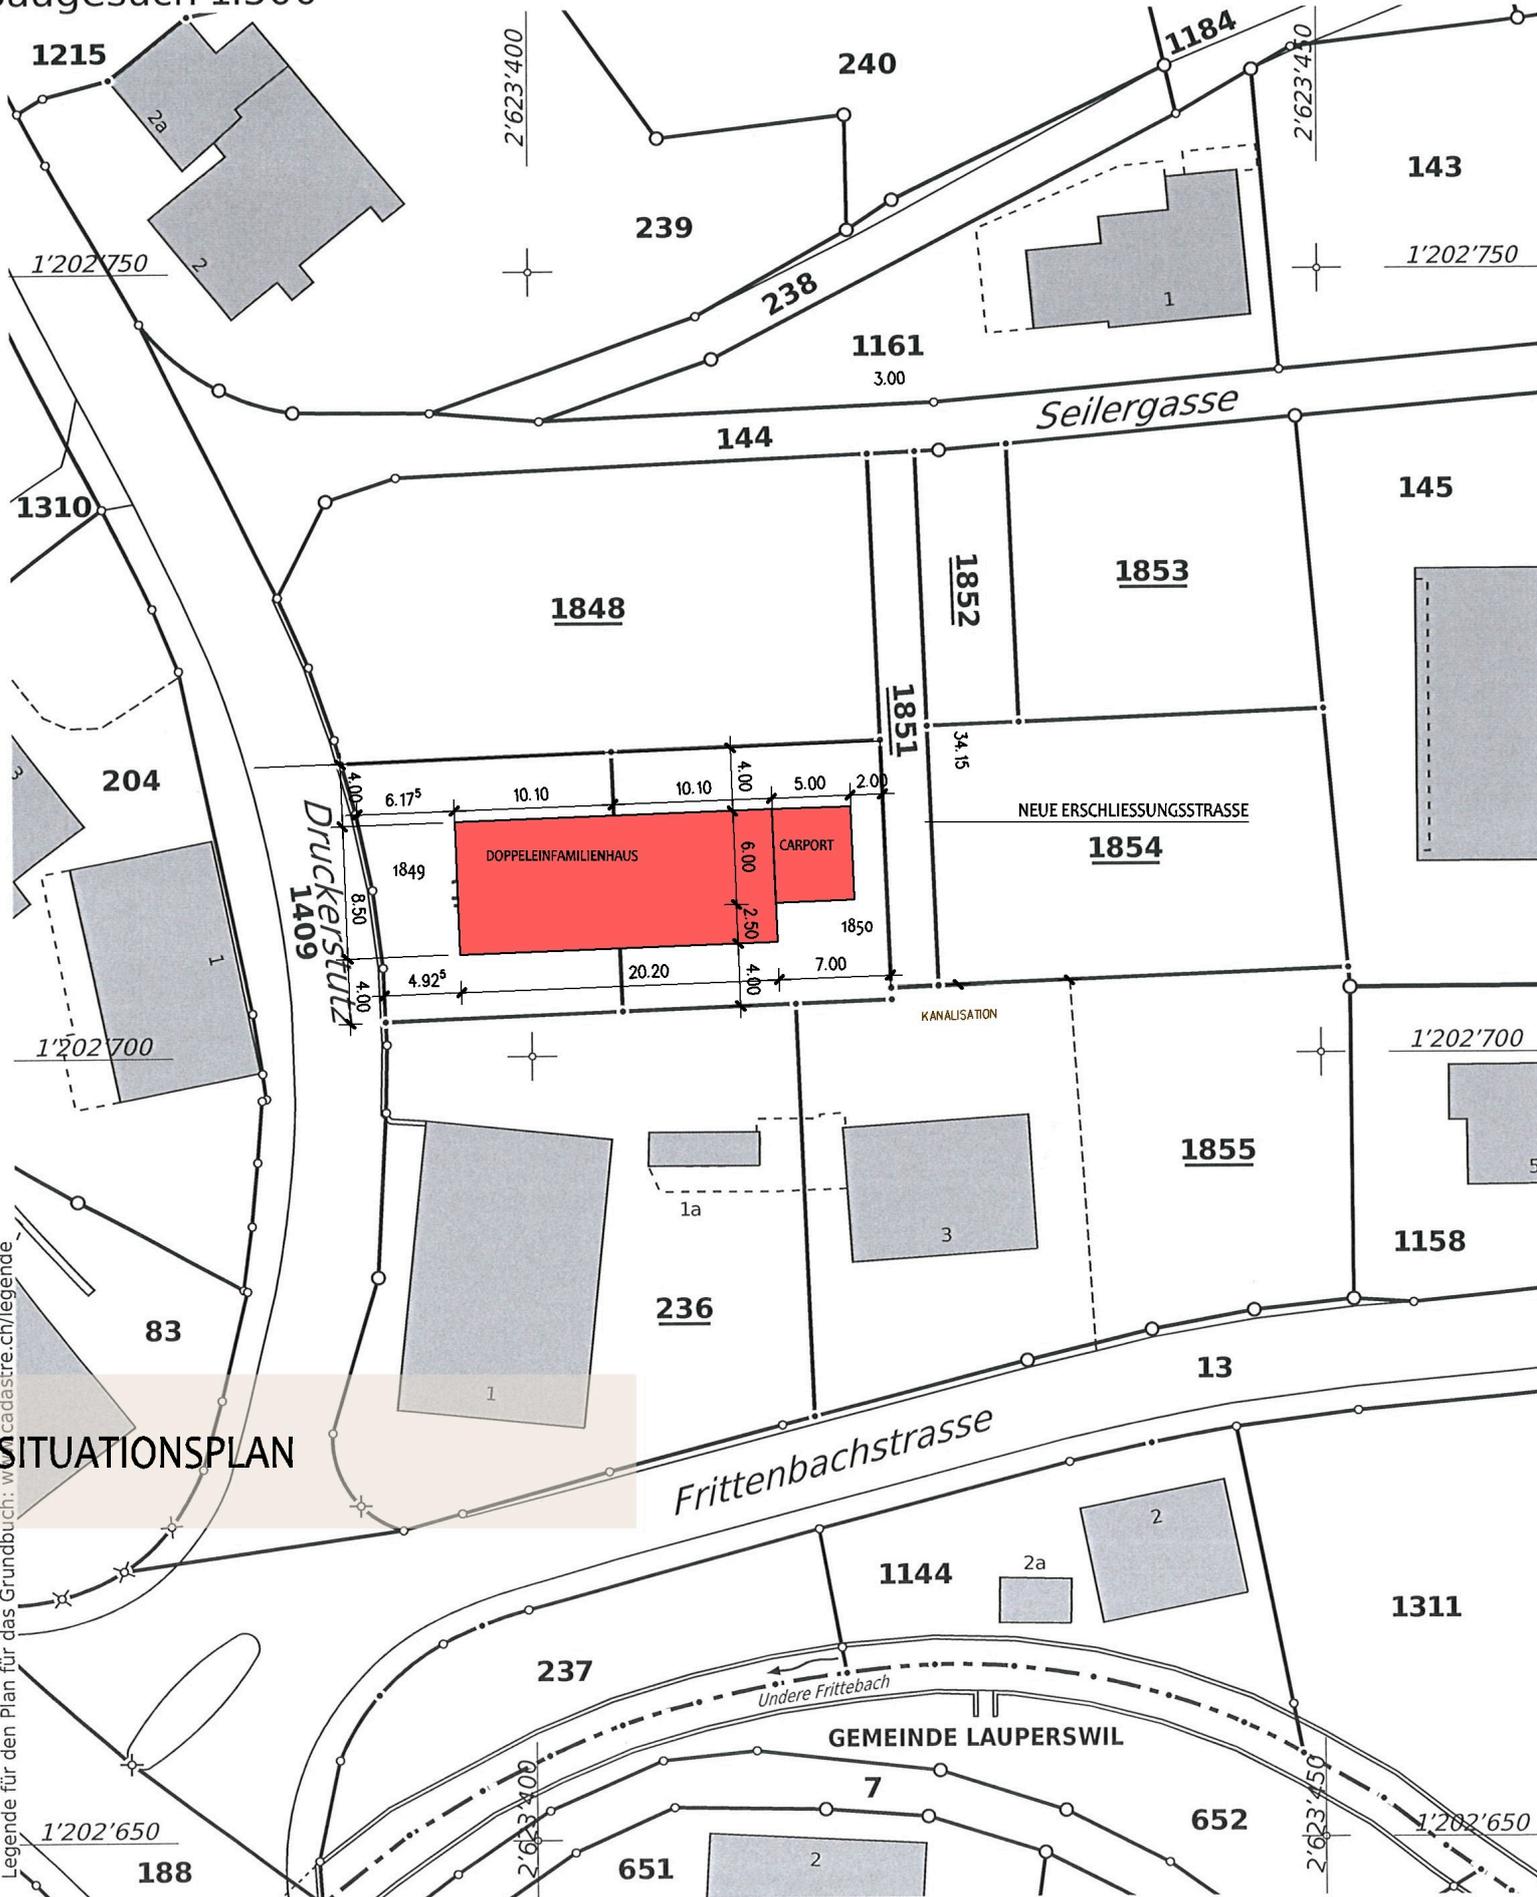

Legende für den Plan für das Grundbuch: www.cadastre.ch/legende

SITUATIONSPLAN


Hinweis: Grundstücke mit unterstrichenen Nummern sind noch nicht rechtskräftig




Für die Richtigkeit der Grundbuchplankopie Langnau, 17.05.2024
Der Nachführungsgeometer:

Hans Mätzener




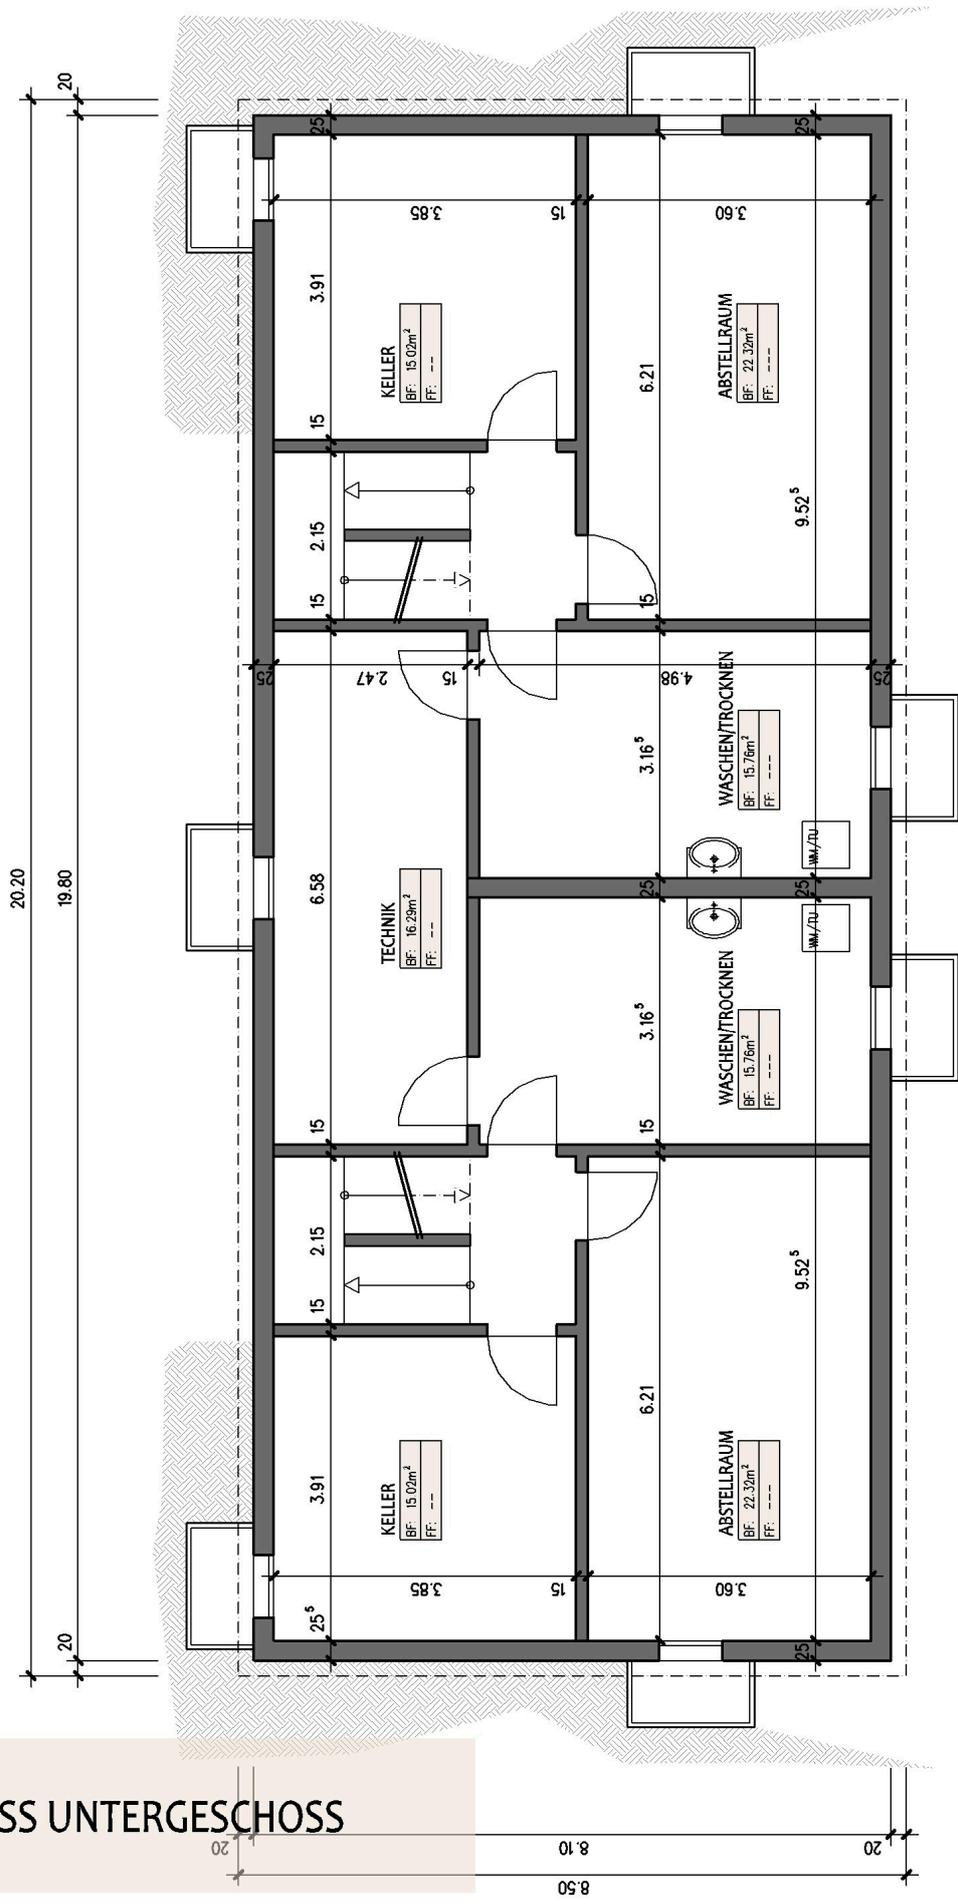

GRUNDRISS ERDGESCHOSS

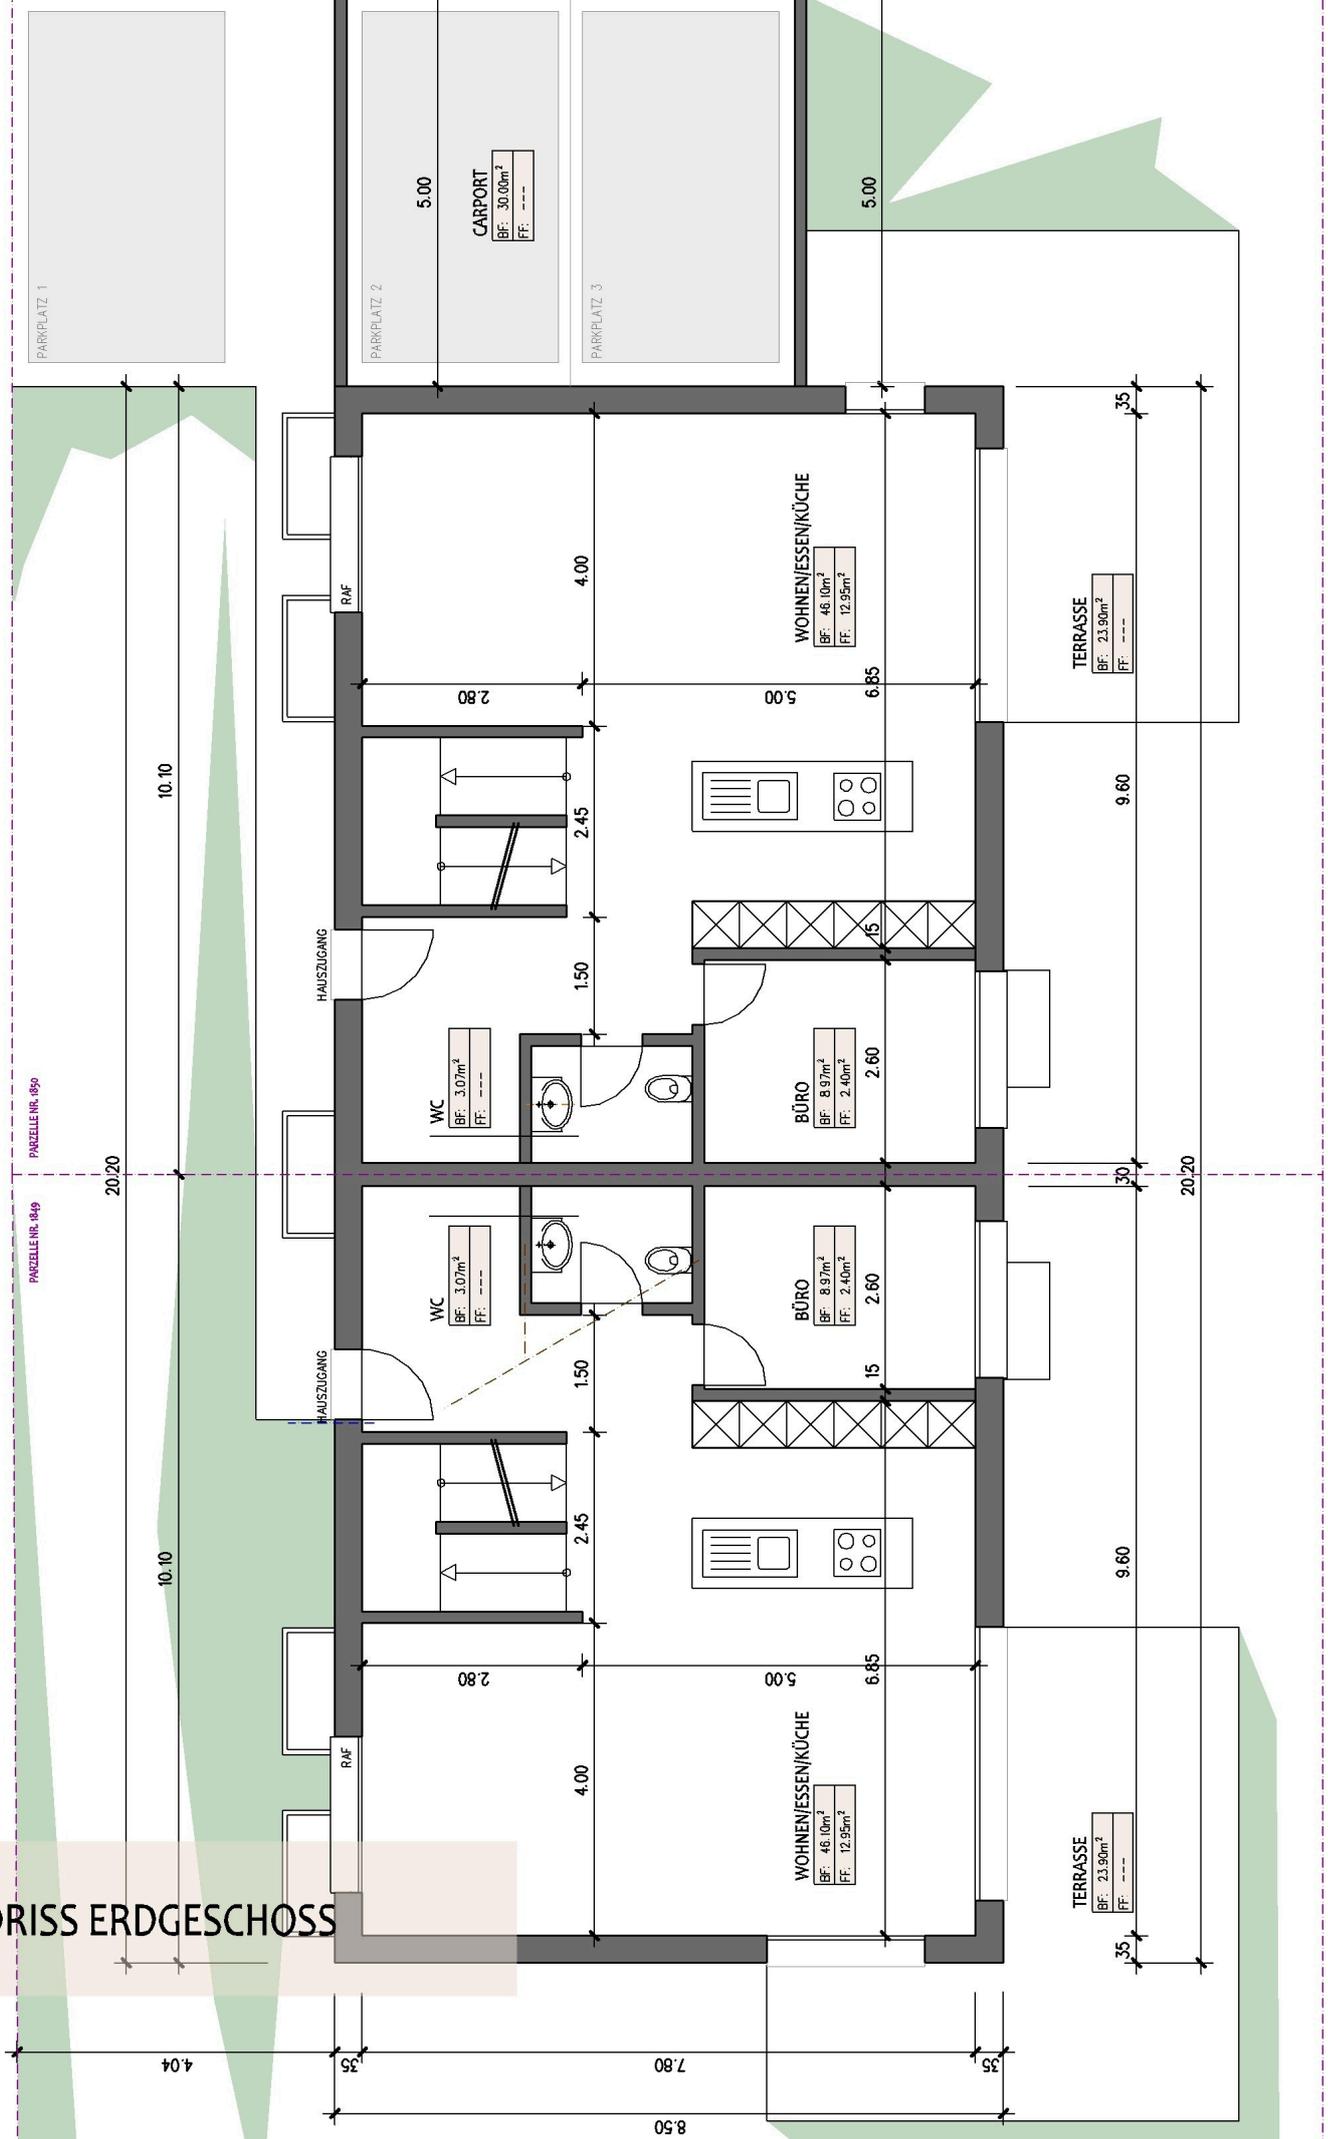


GRUNDRISS OBERGESCHOSS

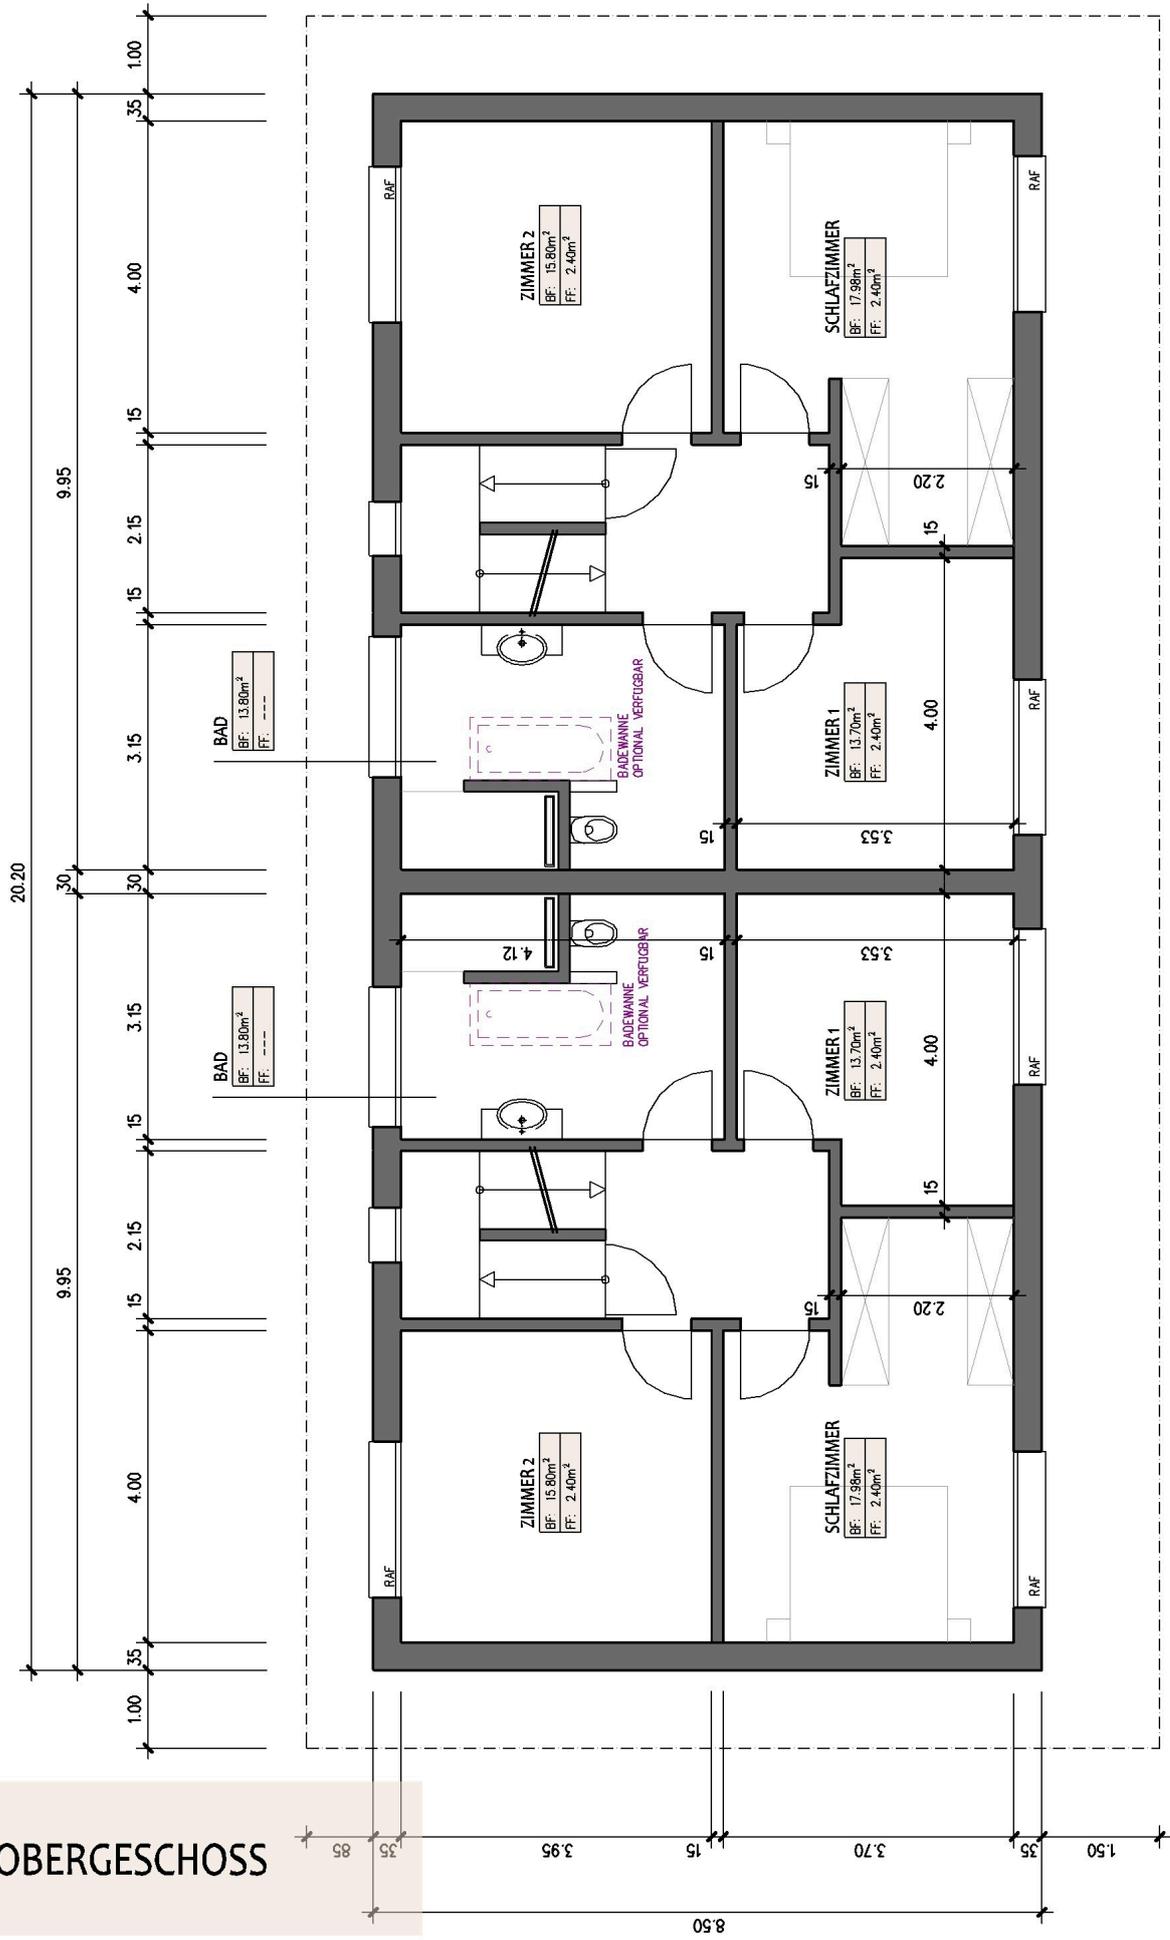


QUERSCHNITT

PARZELLE NR. 236
PARZELLE NR. 1850


PARZELLE NR. 1850
PARZELLE NR. 1848

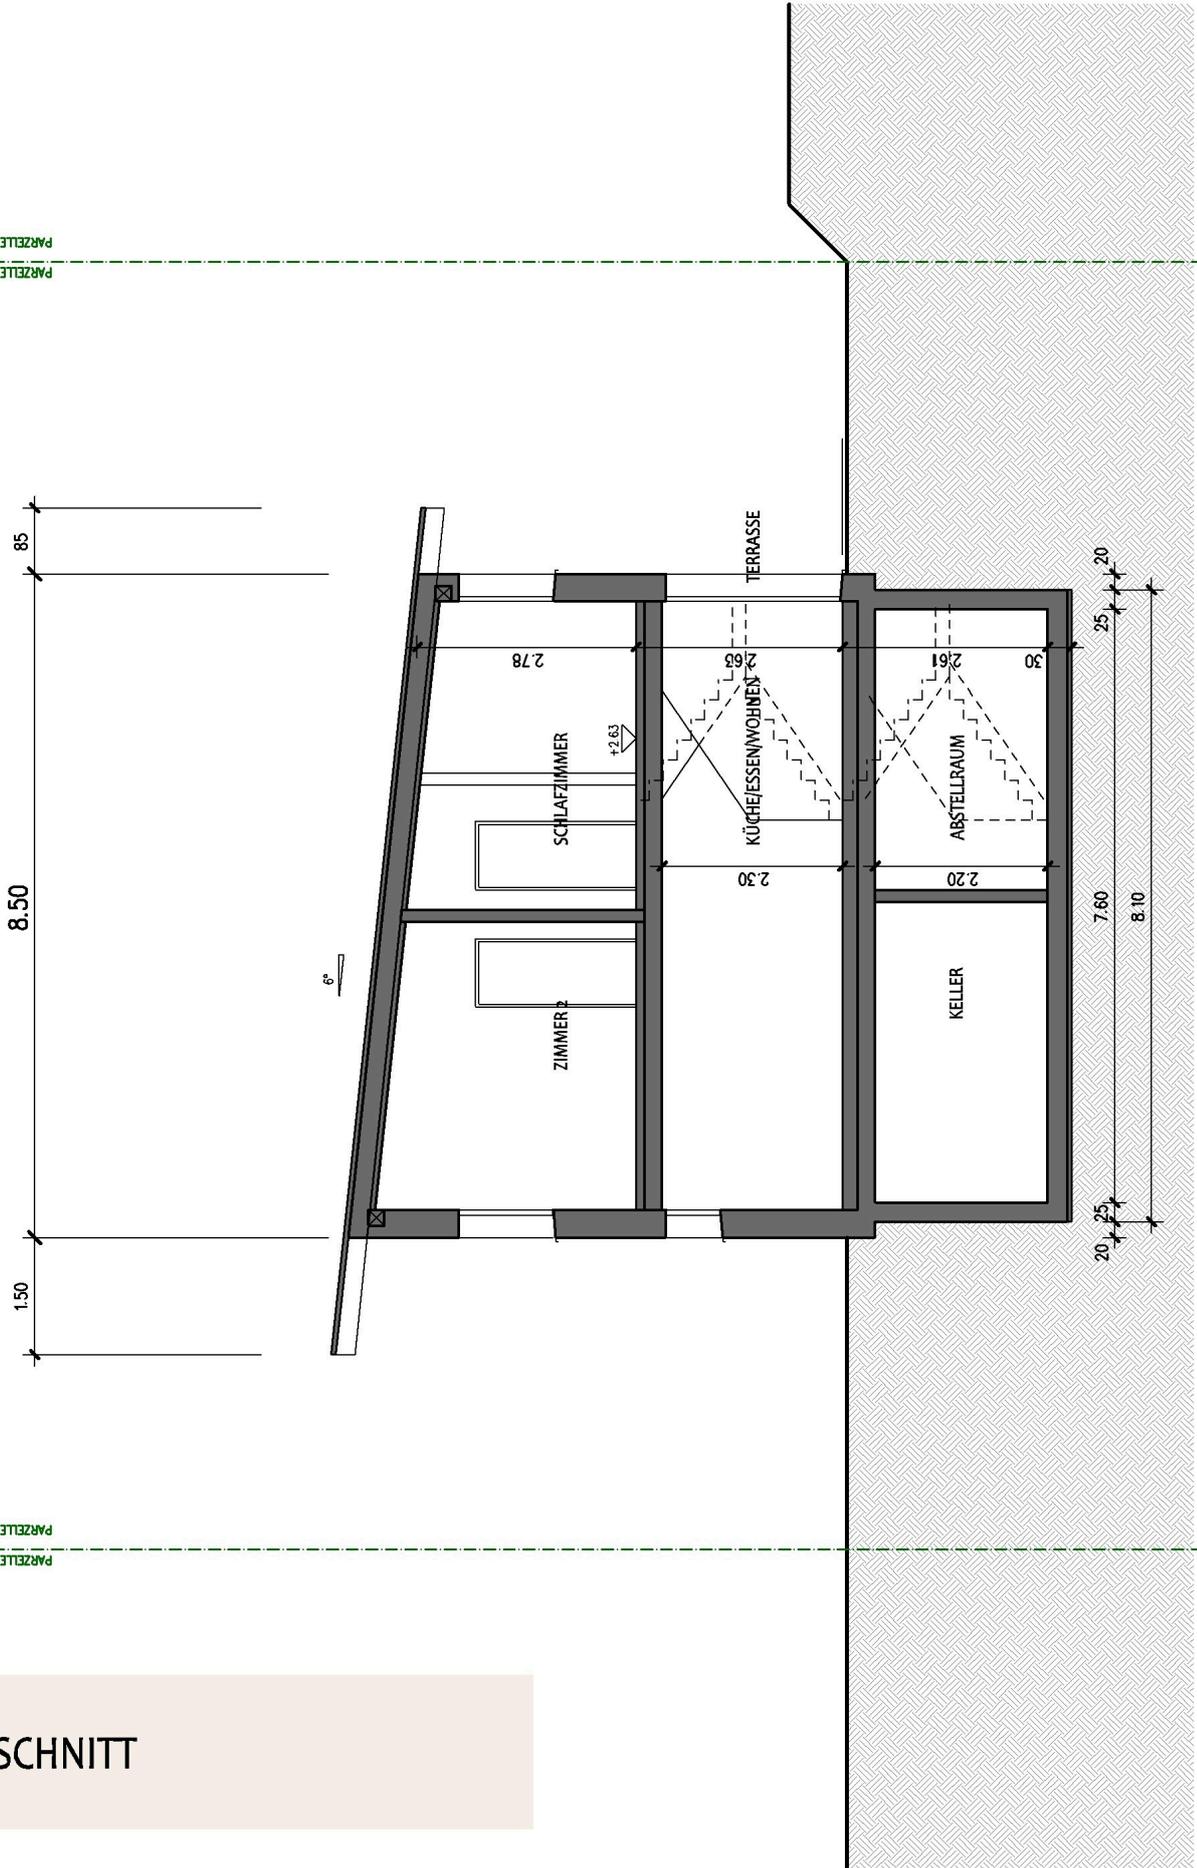


WESTFASSADE

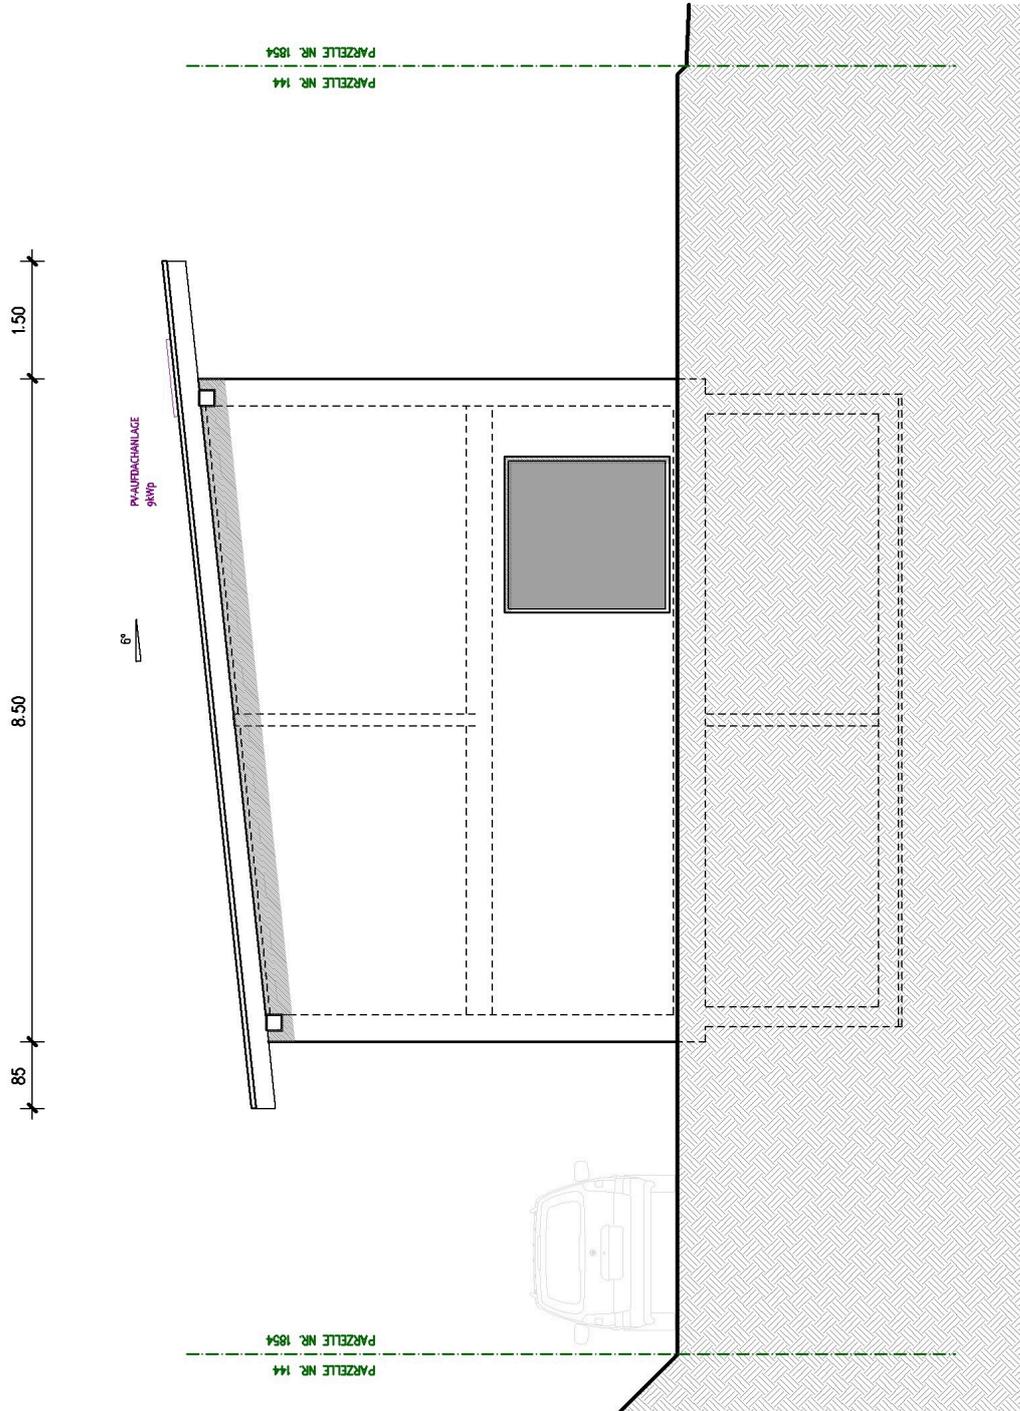


SÜDFASSADE

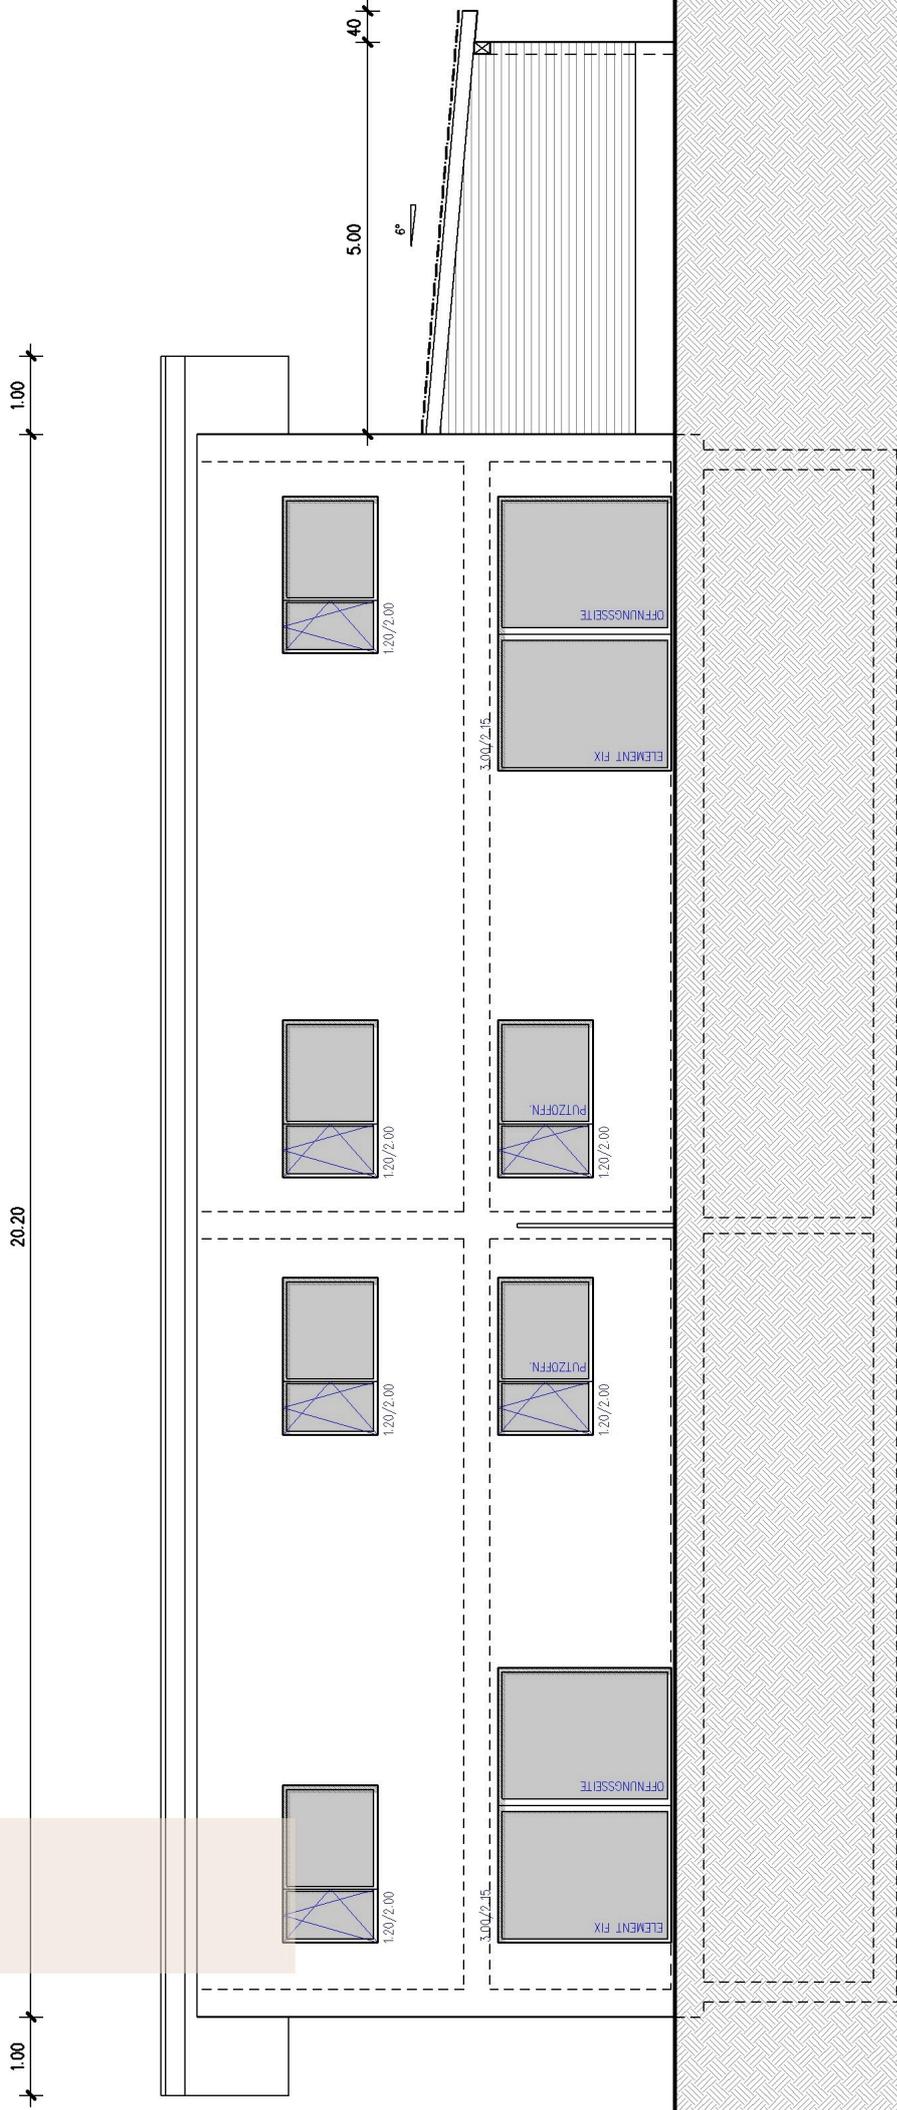

NORDFASSADE

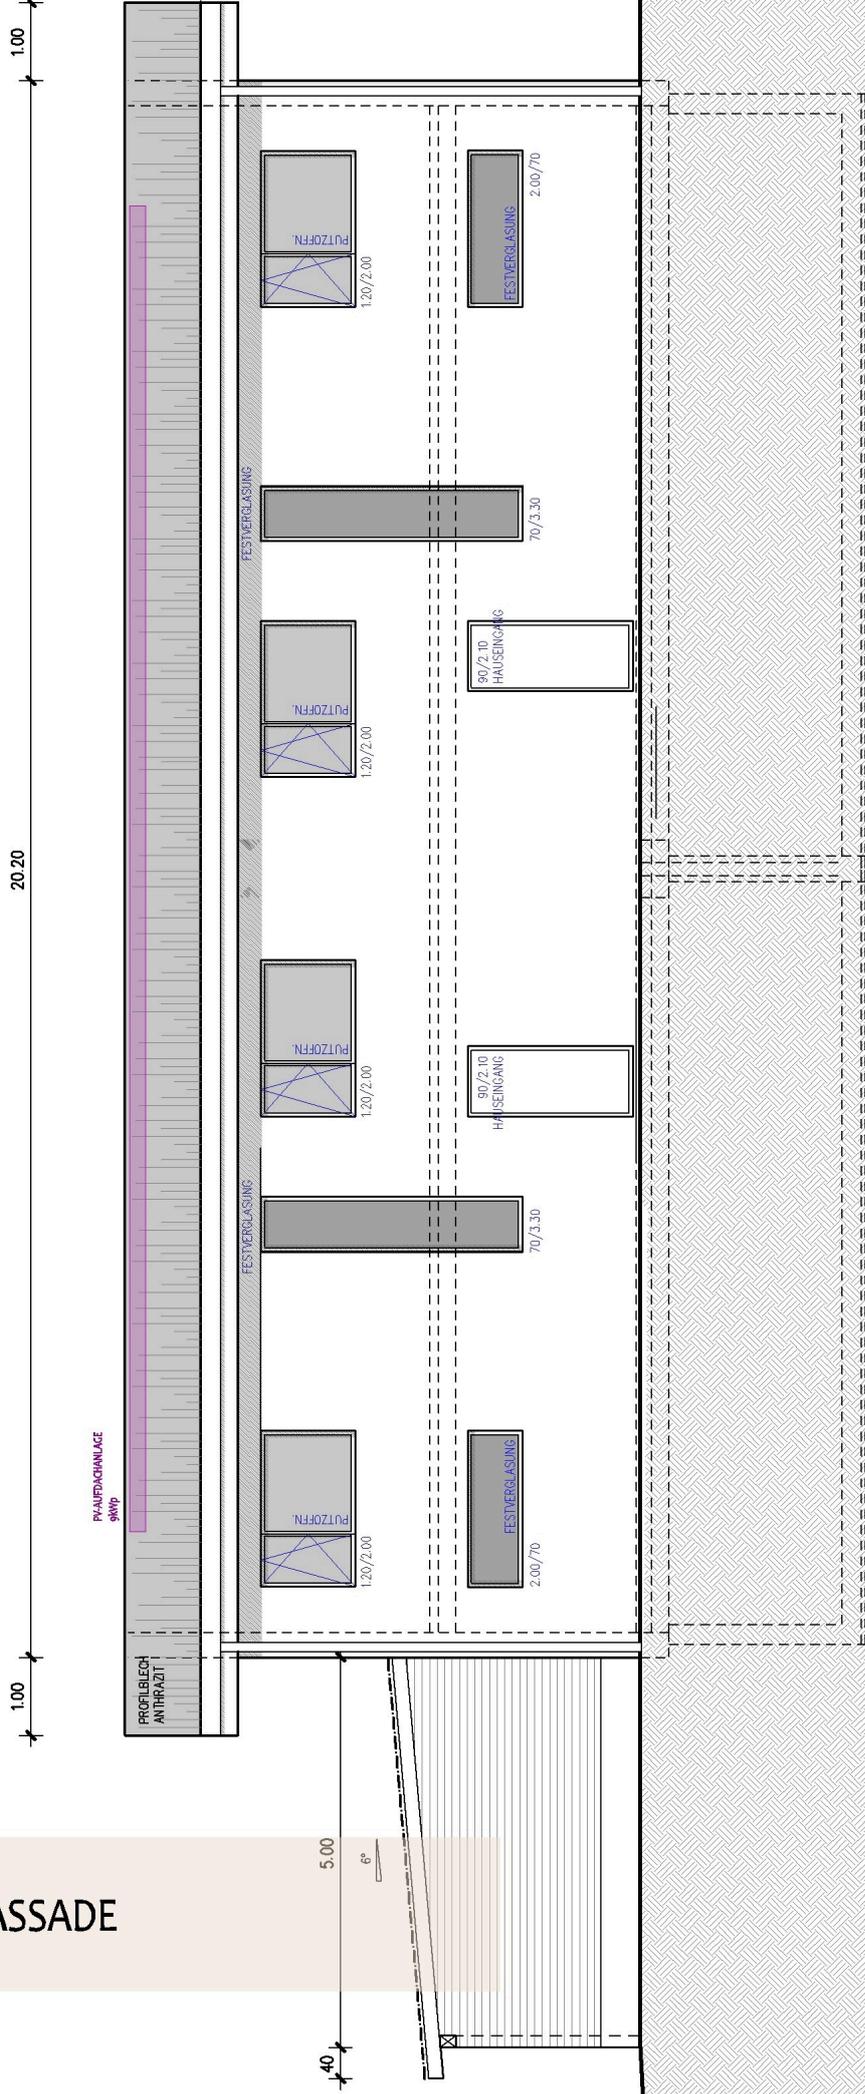

OSTFASSADE

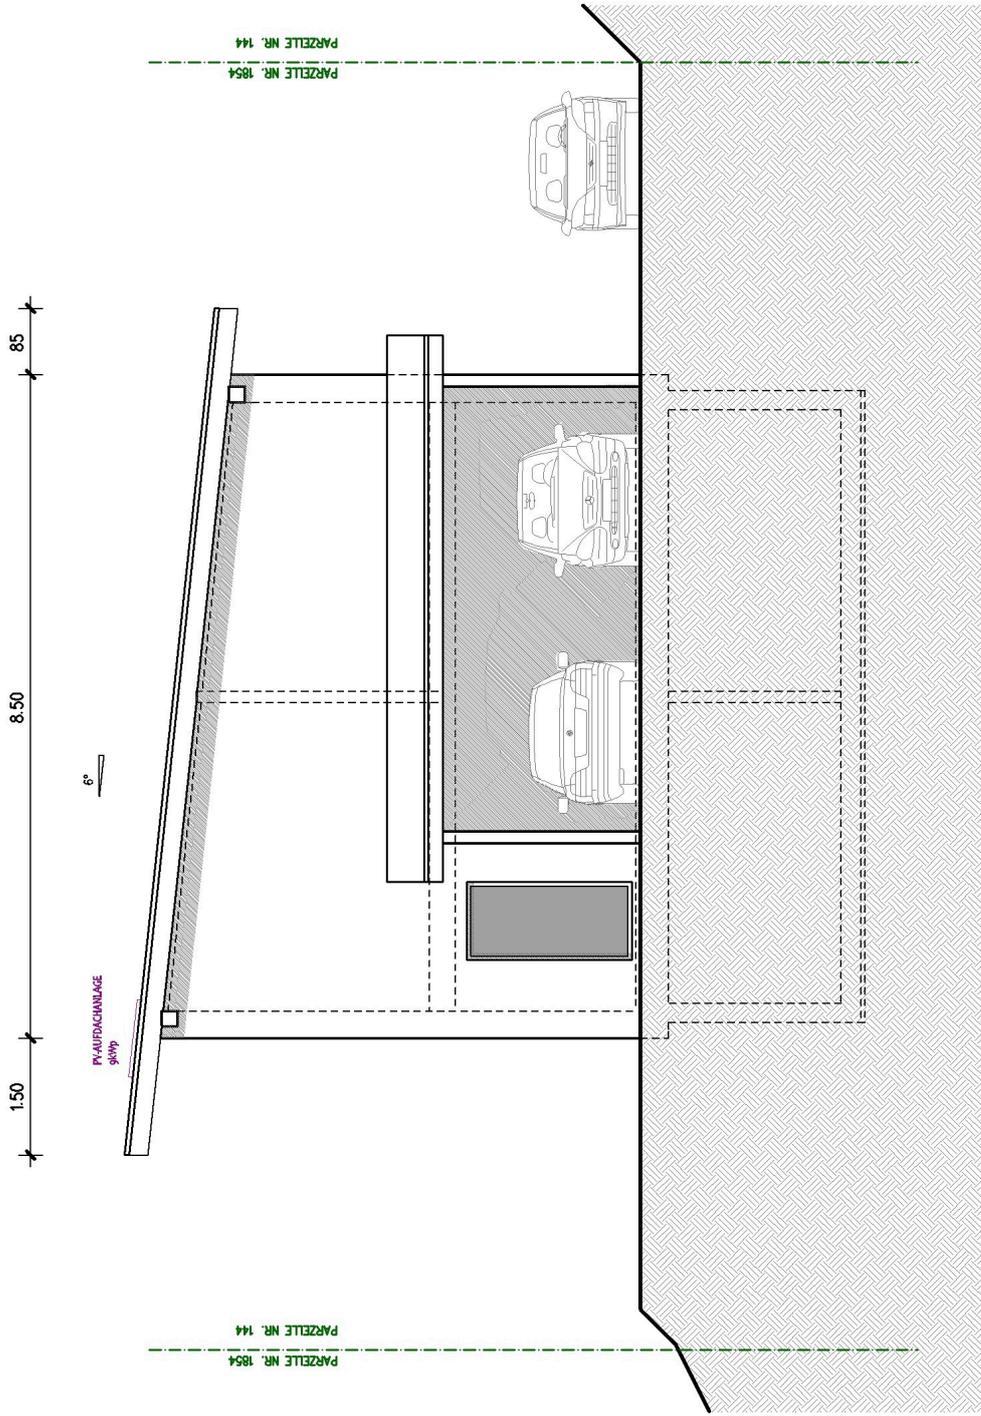

OSTFASSADE

Kontakt / Auskunft:

TOJOST.CH GmbH

Jost Tobias

Kährgässli 5

3436 Zollbrück

Tel. 079 706 74 61

info@tojost.ch