

ZOLLBRÜCK ZENTRAL

www.zollbrueck-zentral.ch

Plan dokumentation


Einfamilienhaus

Parzelle Nr. 1853



GEMEINDE RÜDERSWIL

Baugesuch 1:500

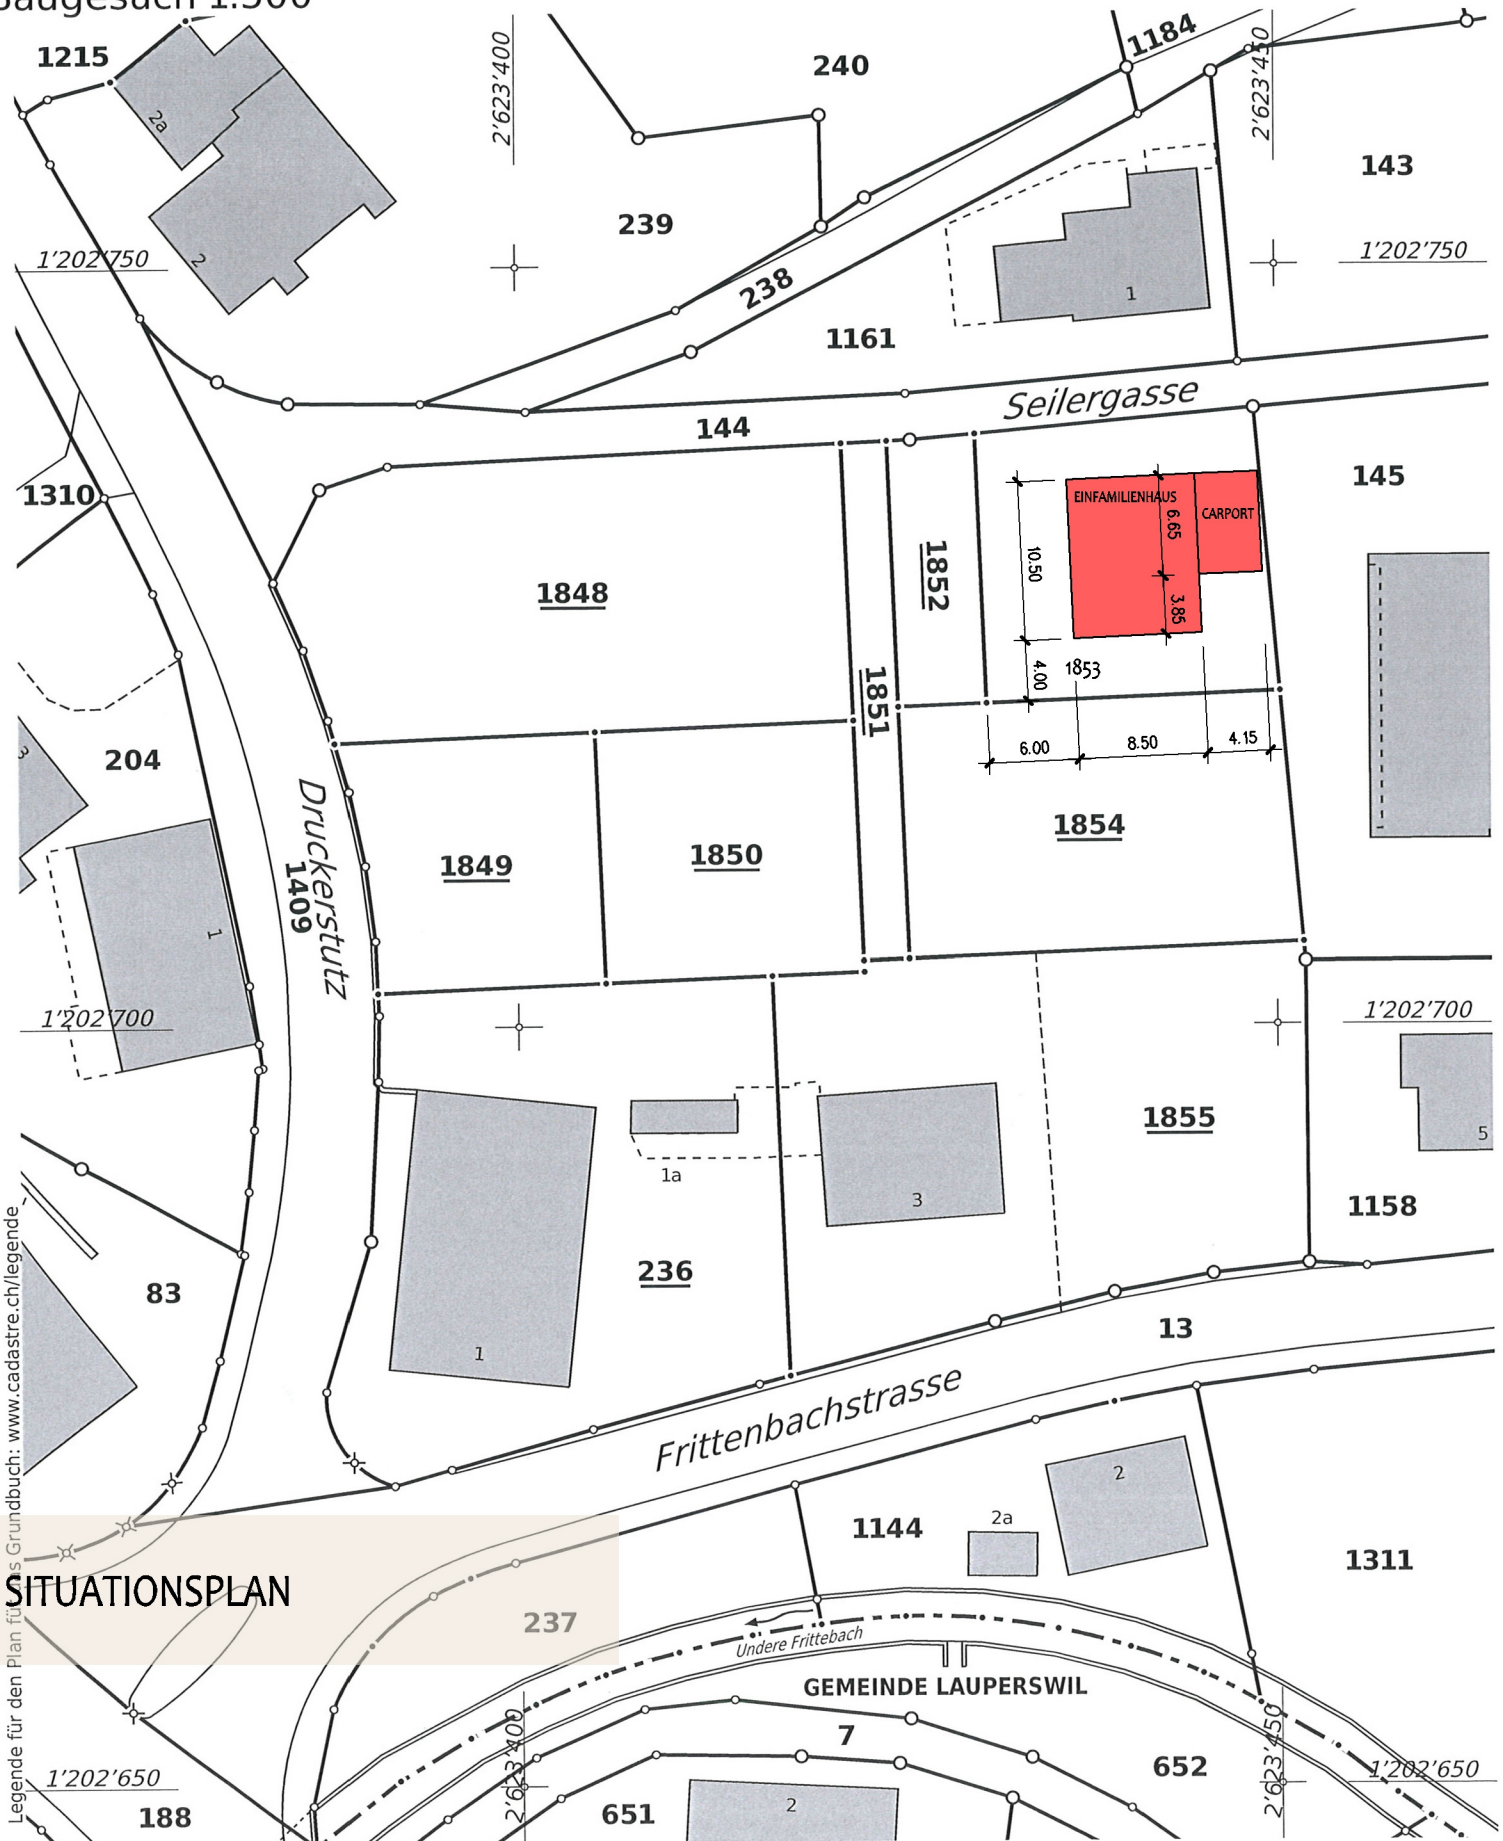

SITUATIONSPLAN


Legende für den Plan für das Grundbuch: www.cadastre.ch/legende

Hinweis: Grundstücke mit unterstrichenen Nummern sind noch nicht rechtskräftig




Für die Richtigkeit
der Grundbuchplankopie
Langnau, 17.05.2024
Der Nachführungsgeometer:


Hans Mätzener

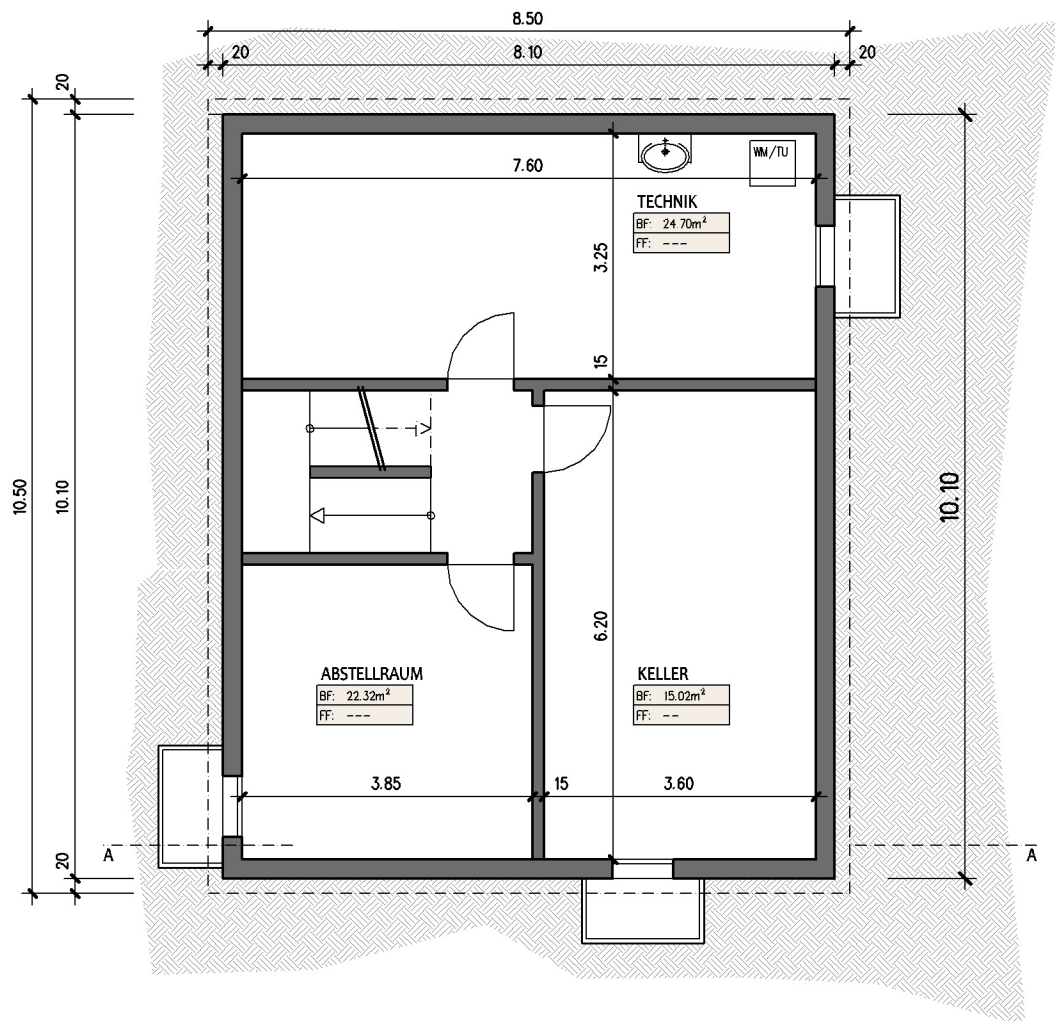


GRUNDRISS UNTERGESCHOSS

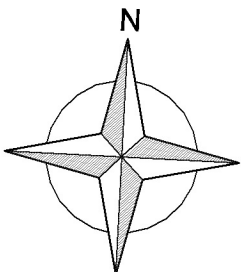


SEILERGASSE
GEMEINDESTRASSE

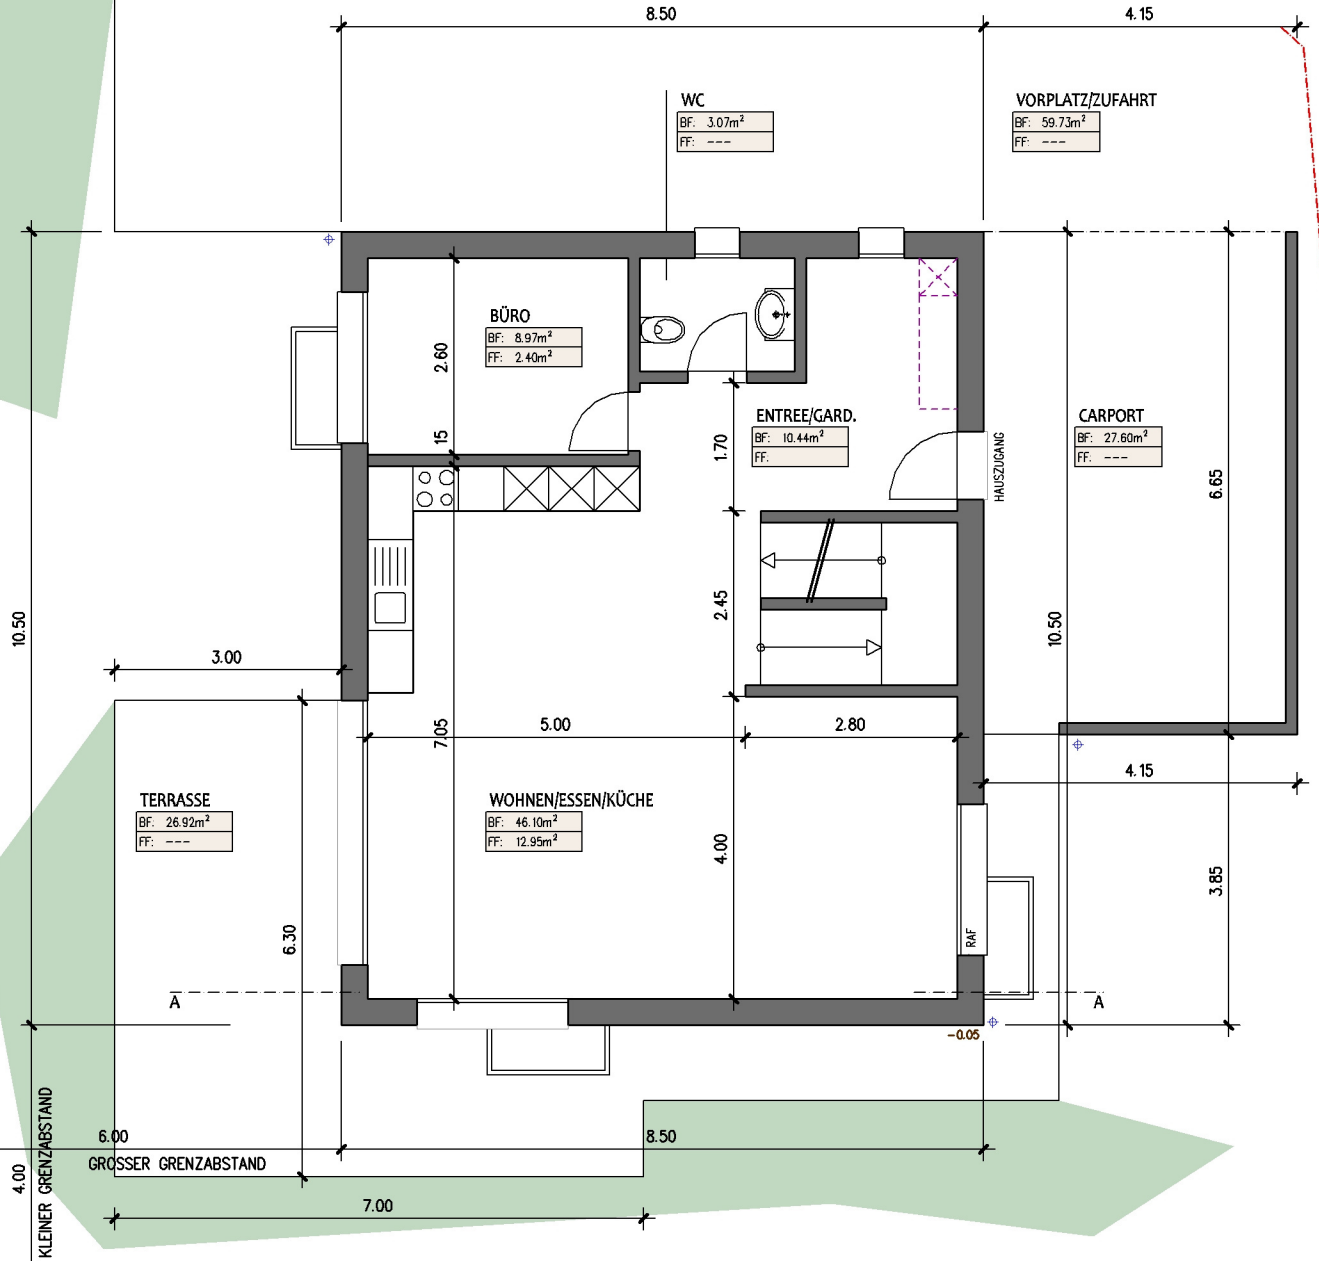



GRUNDRISS ERDGESCHOSS

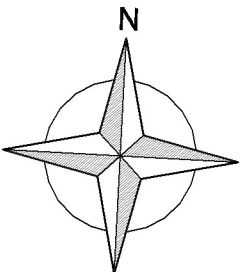

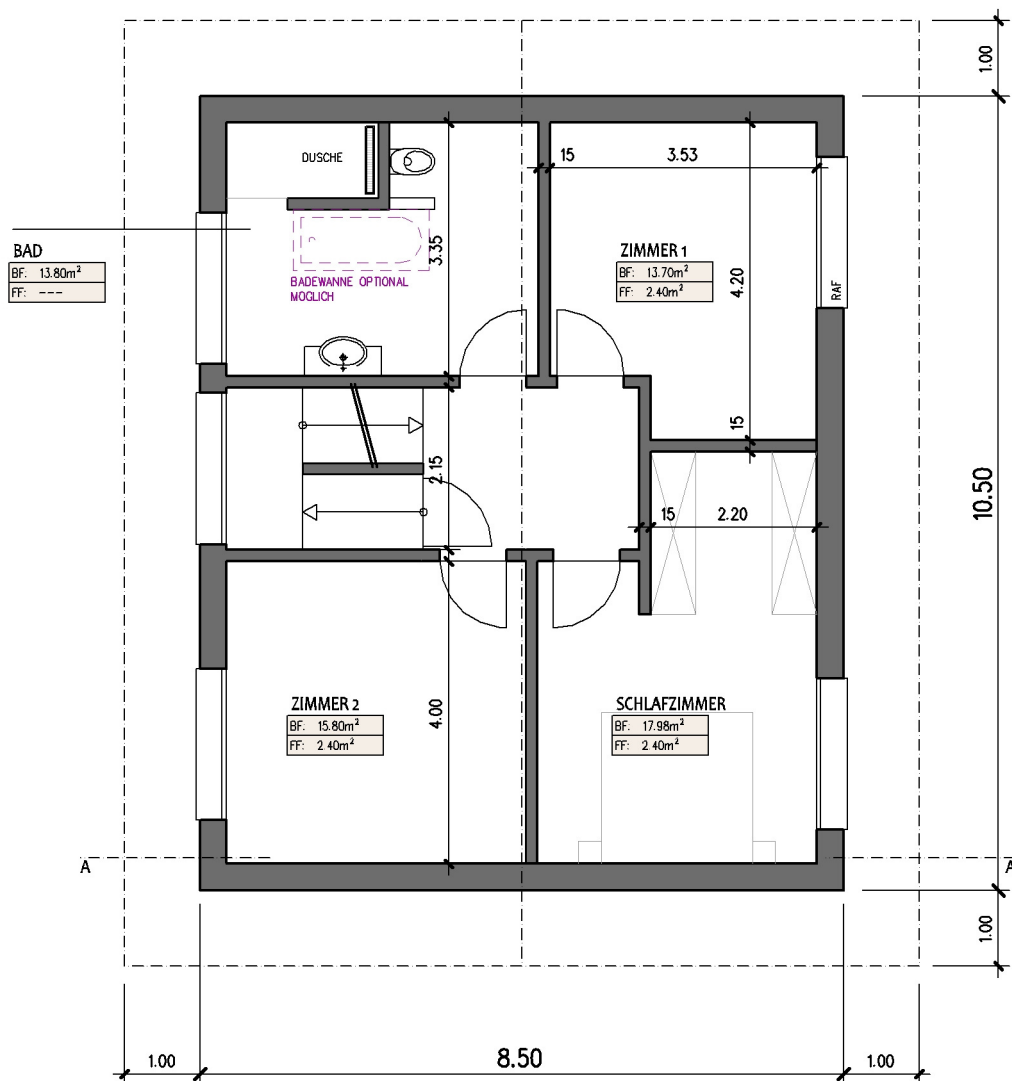



GRUNDRISS OBERGESCHOSS

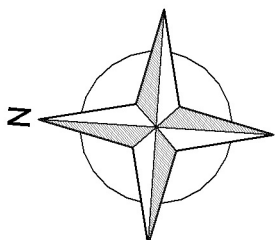

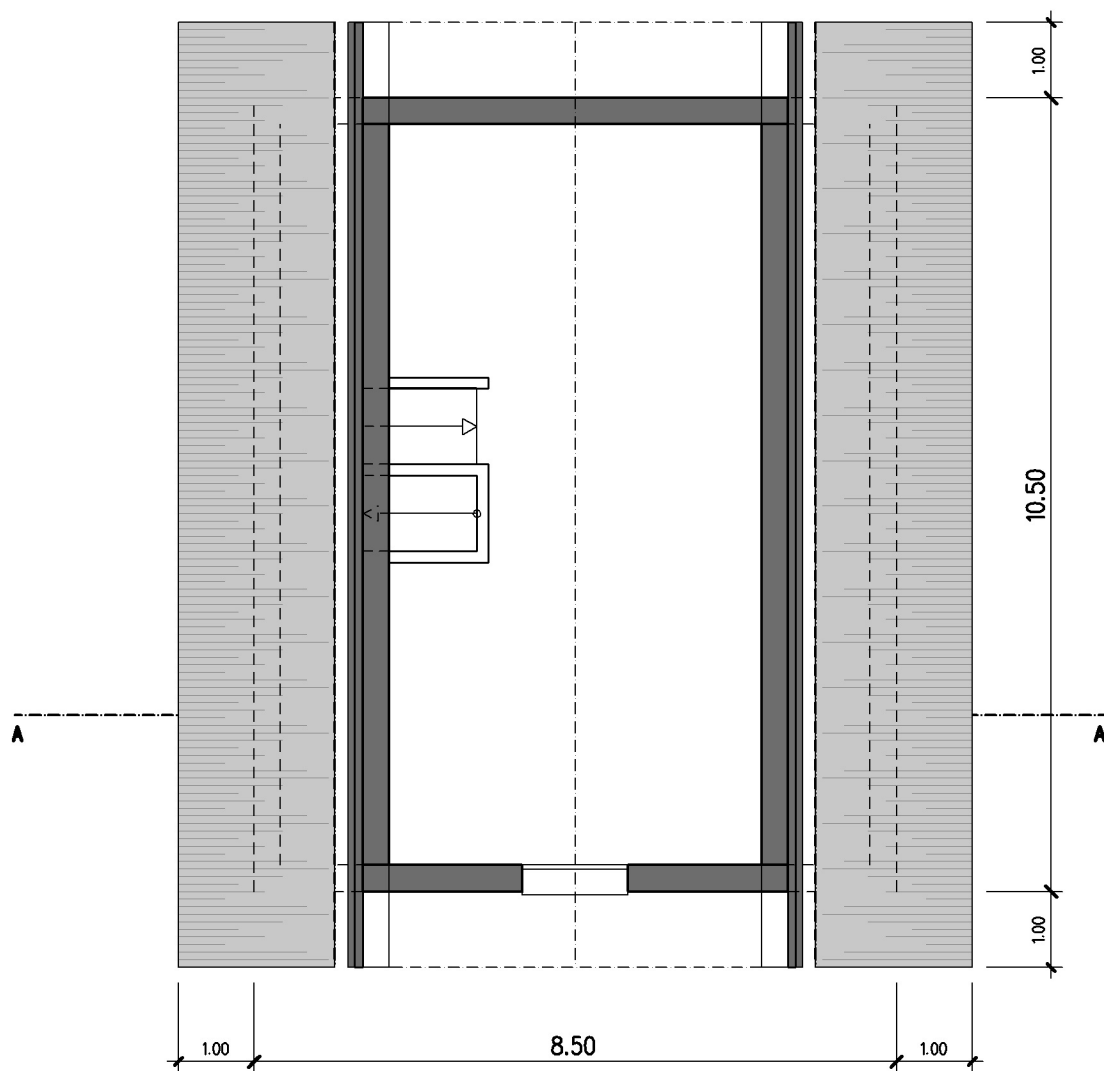


GRUNDRISS ESTRICHGESCHOSS

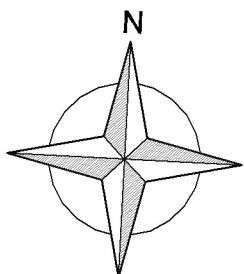


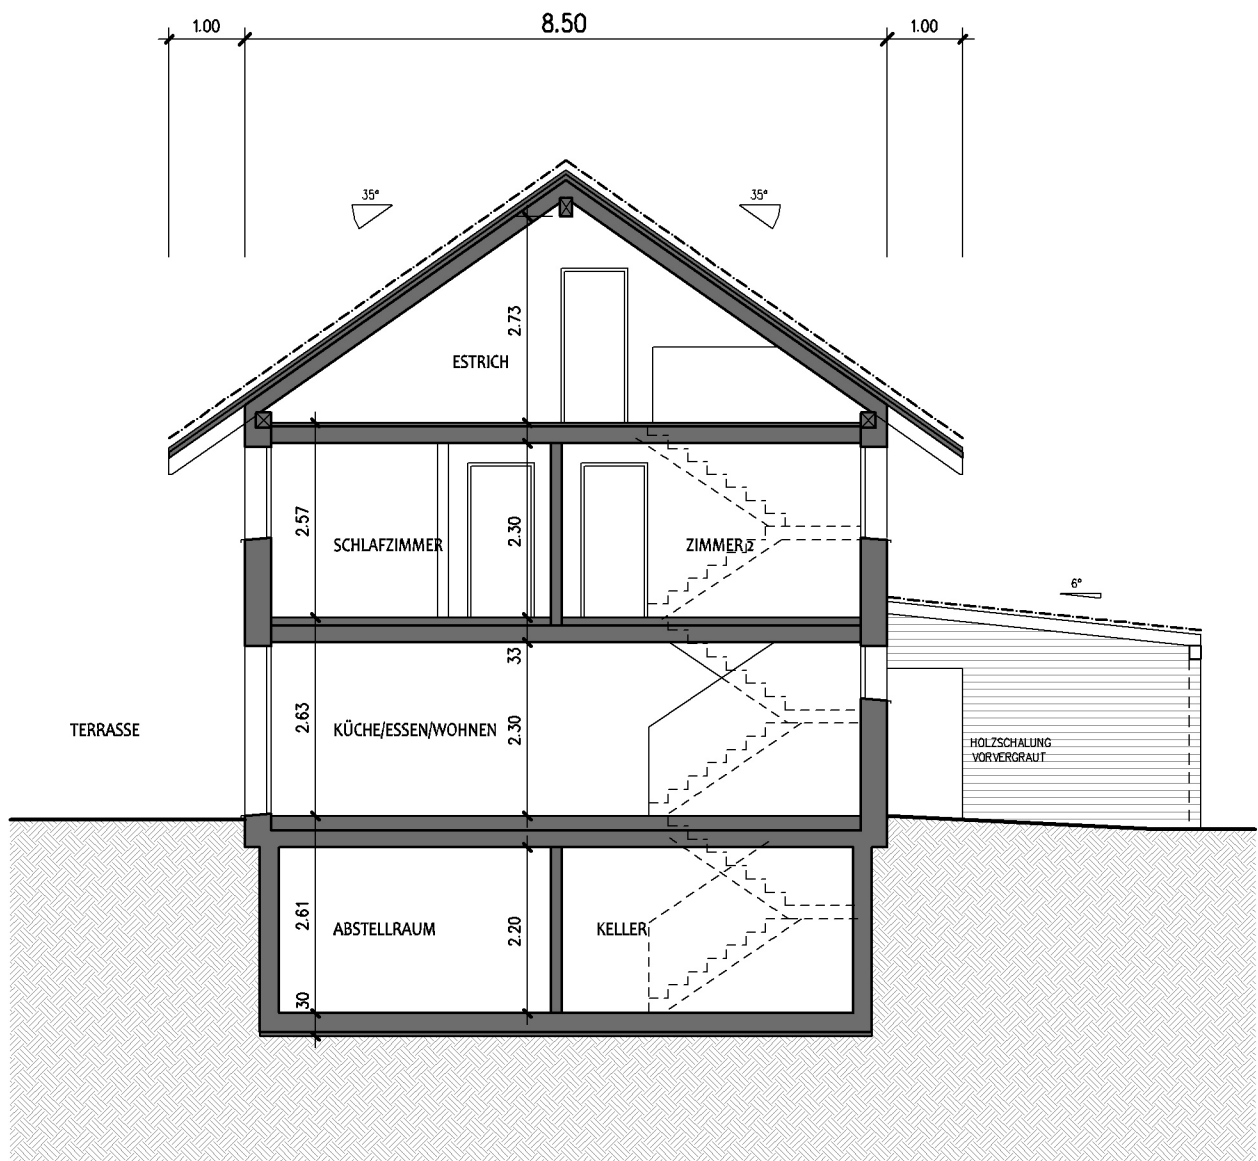


QUERSCHNITT

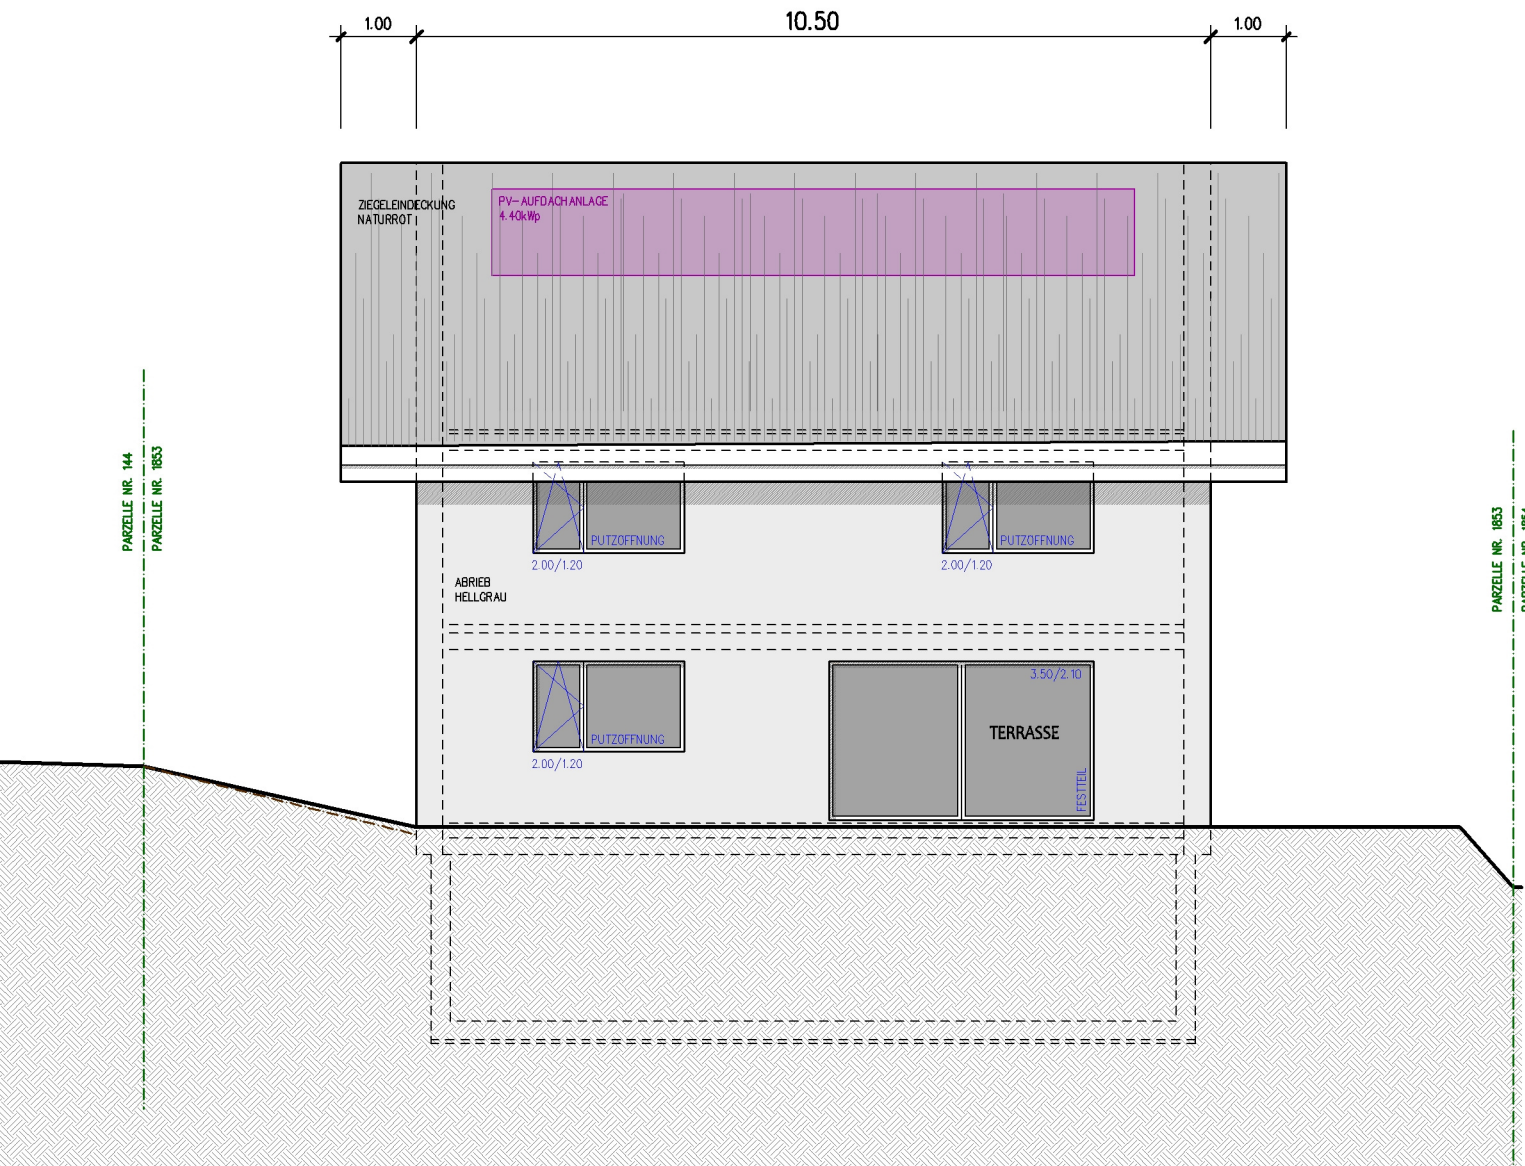


WESTFASADE

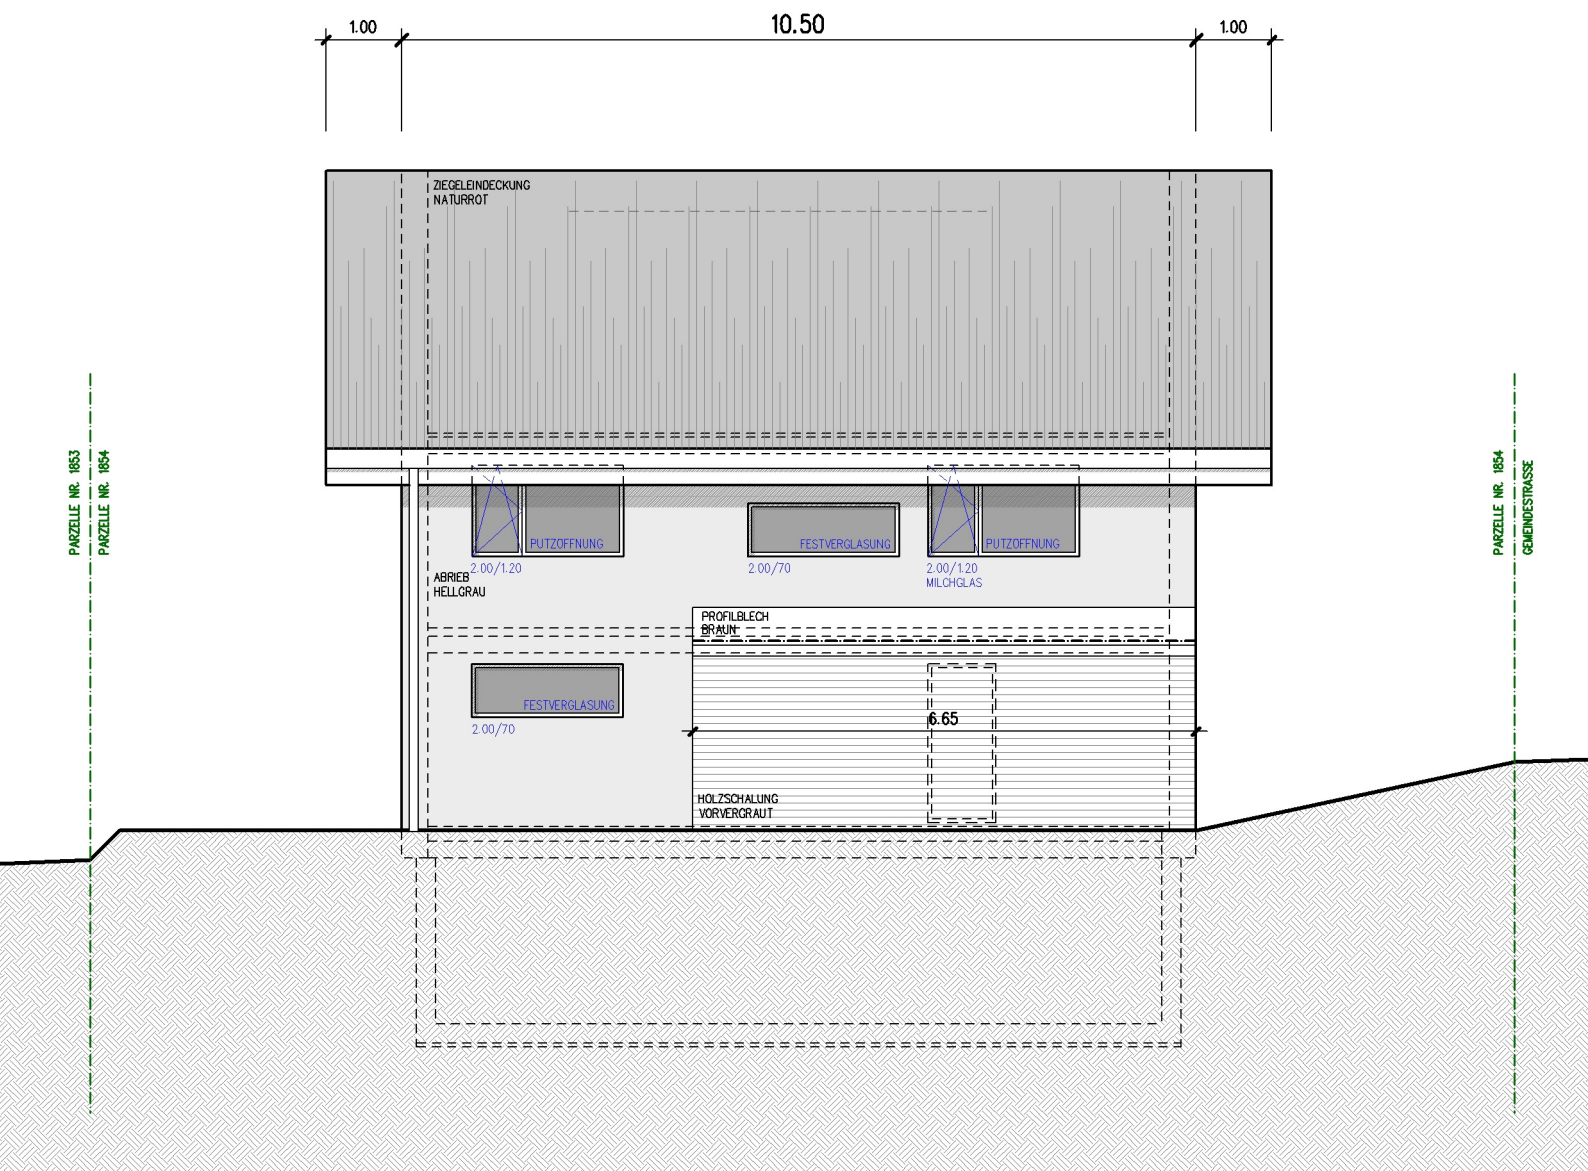

OSTFASSADE

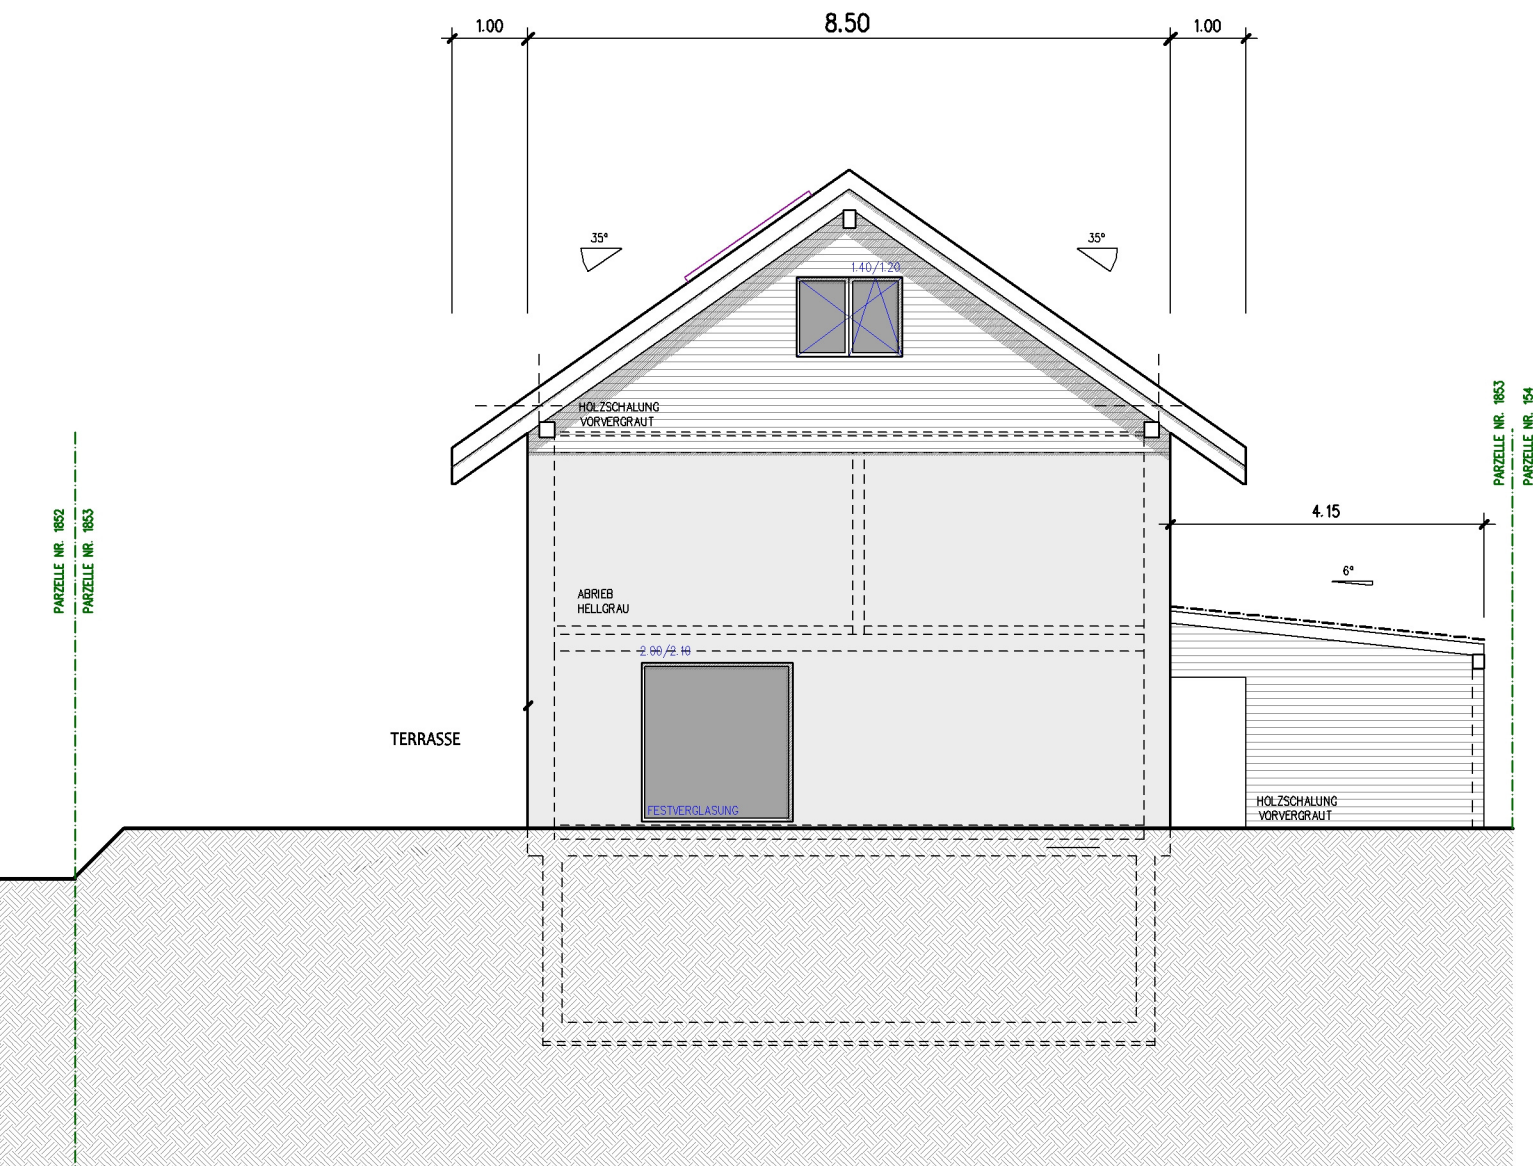

SÜDFASSADE

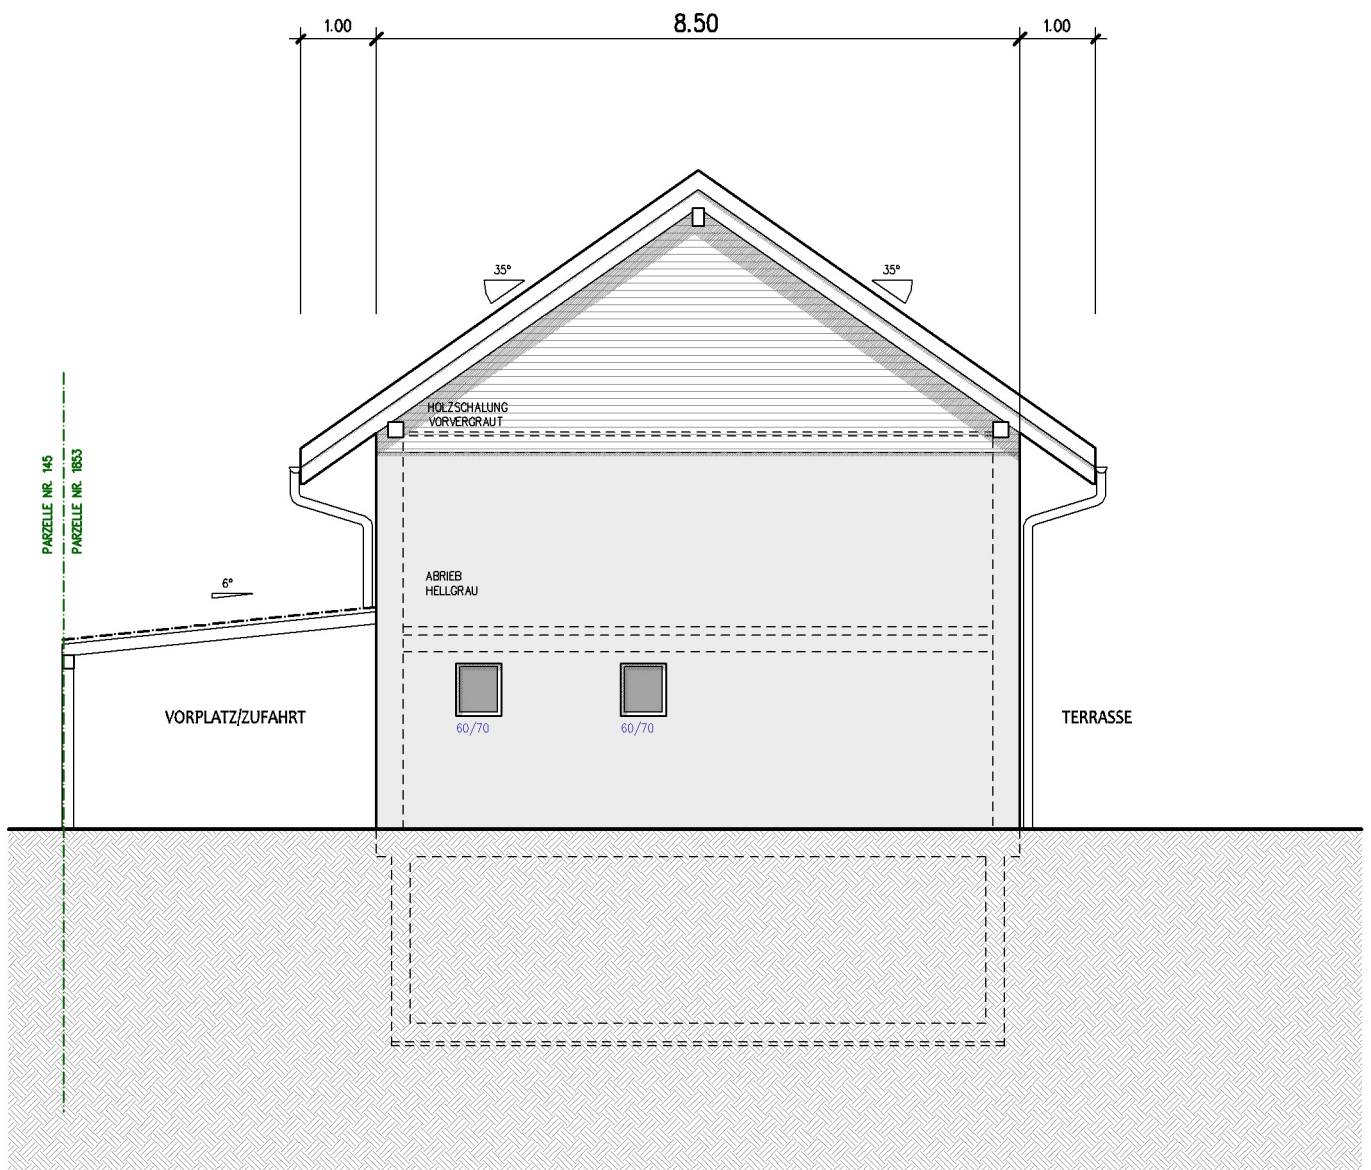

NORDFASSADE

Kontakt / Auskunft:

TOJOST.CH GmbH

Jost Tobias

Kährgässli 5

3436 Zollbrück

Tel. 079 706 74 61

info@tojost.ch